


PORTOFOLIO

PAKUWON 2-STORY HOUSE- SURABAYA



3D EXPERT - 2025

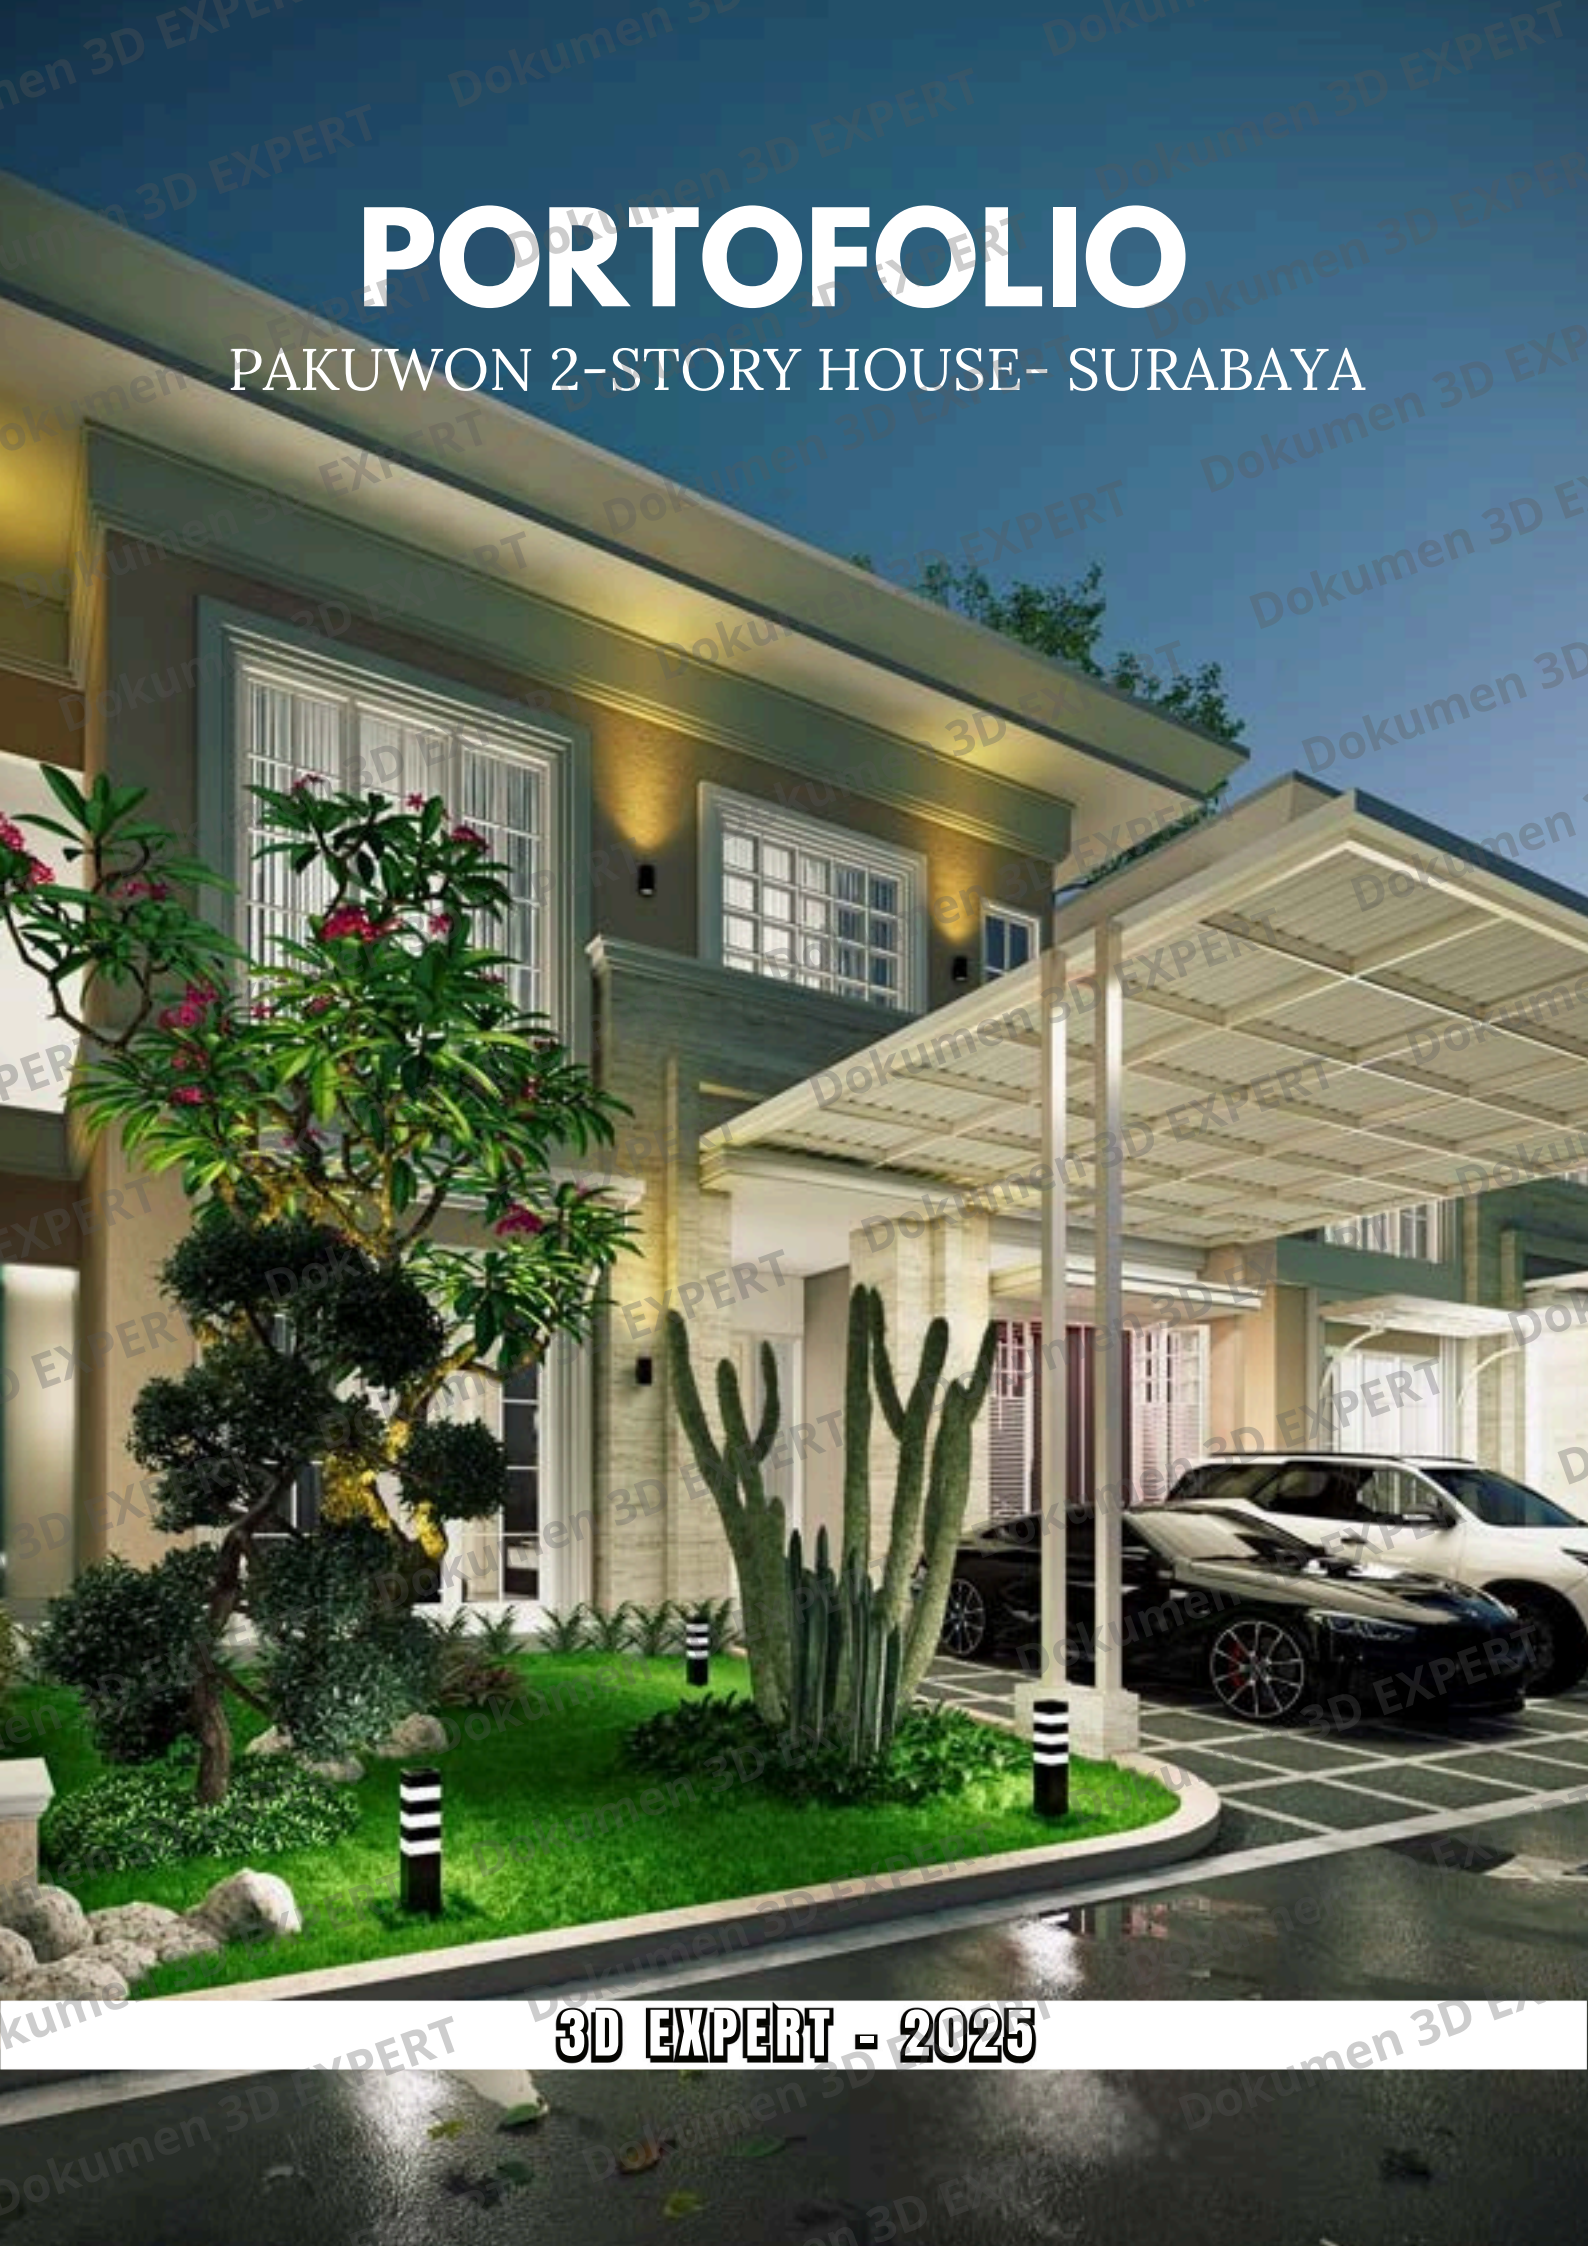





GARDEN ENTRANCE



CARPORT




GARDEN ENTRANCE




04 | 1ST FLOOR

CARPORT




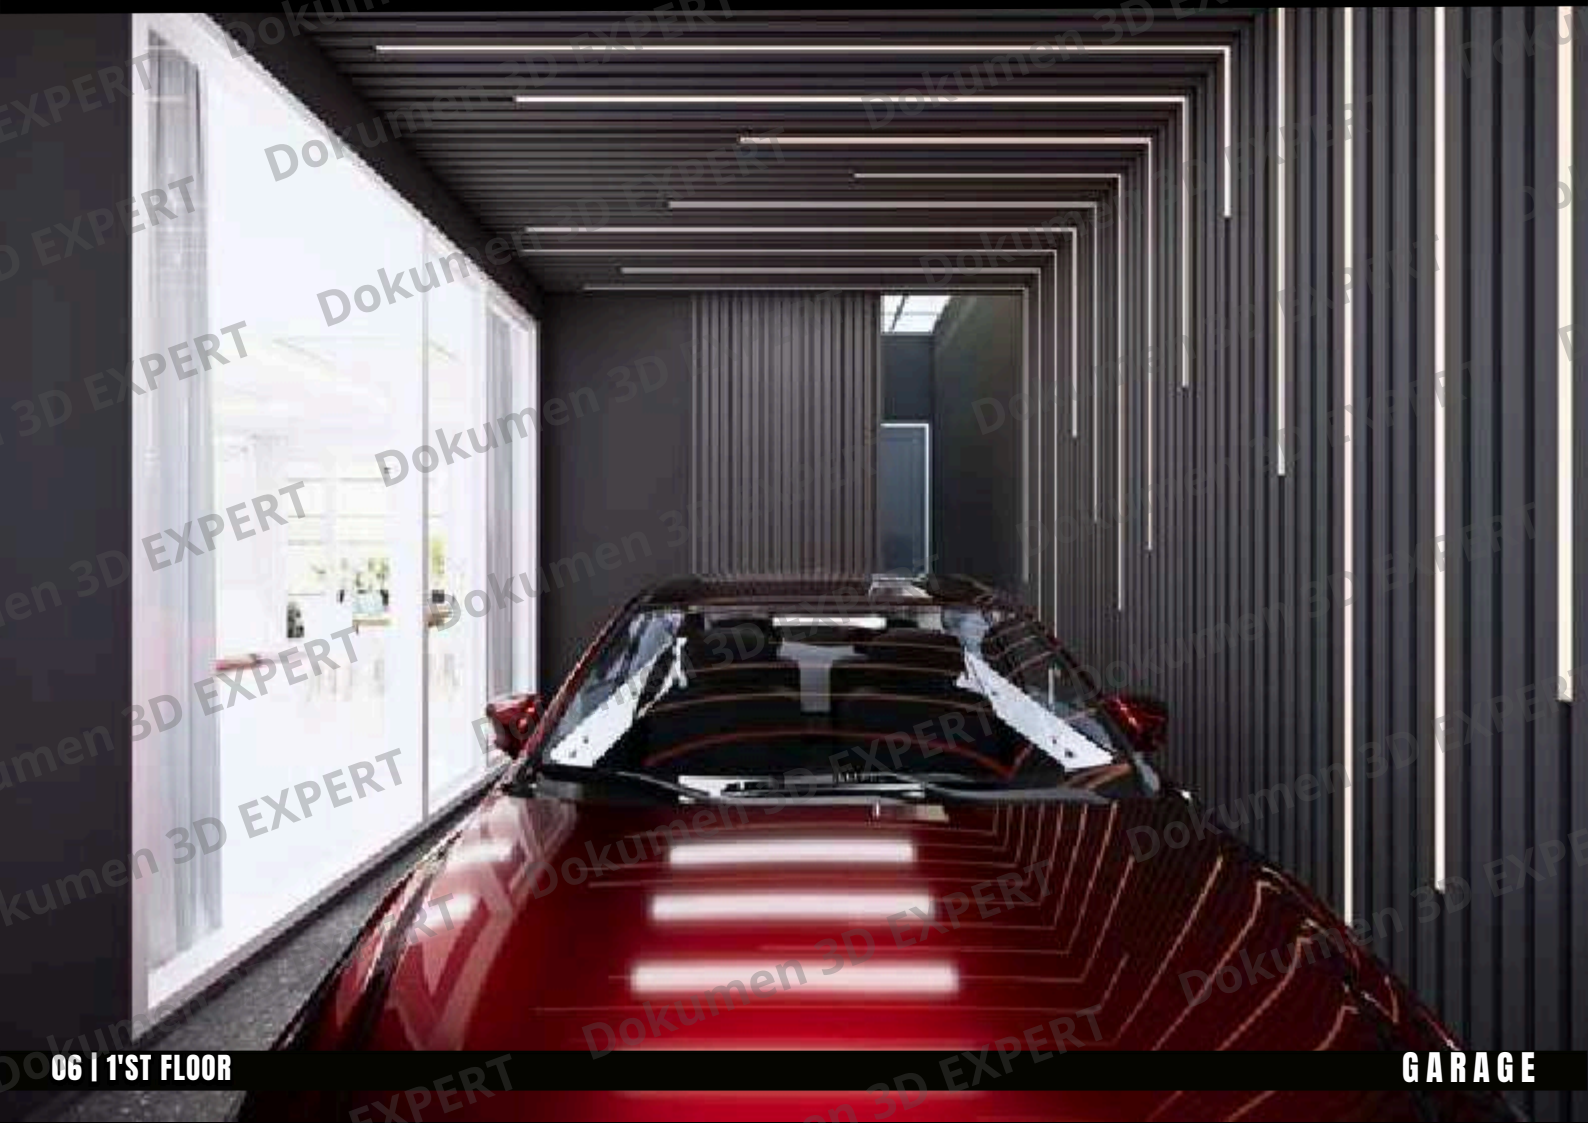



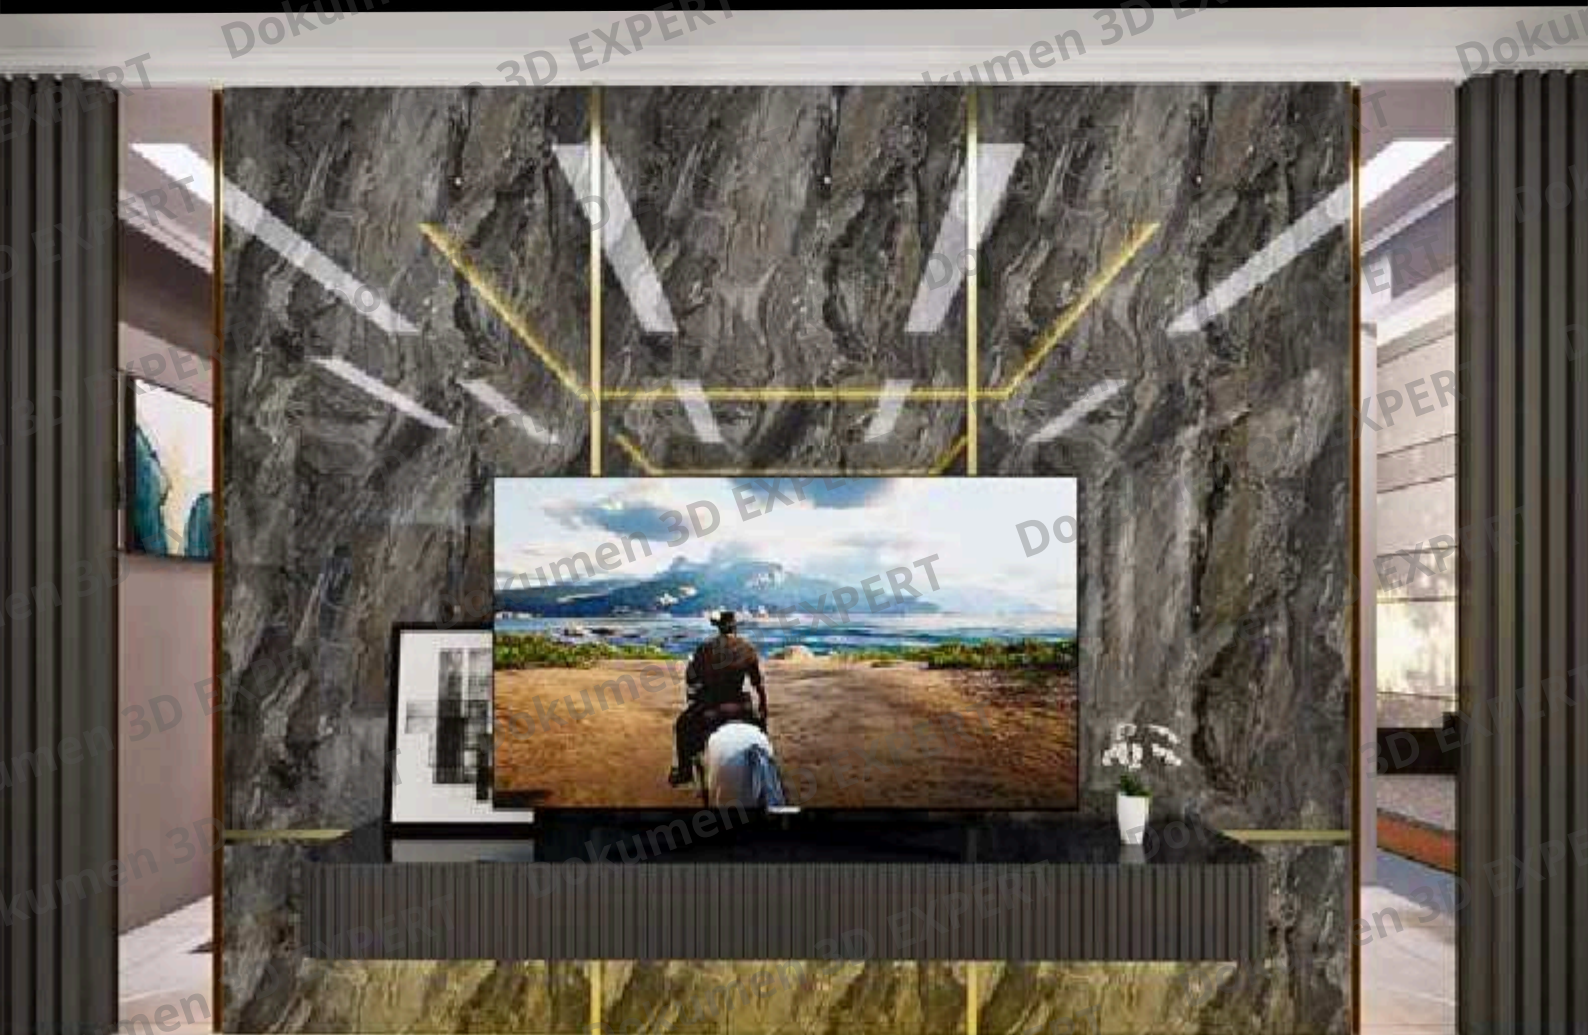




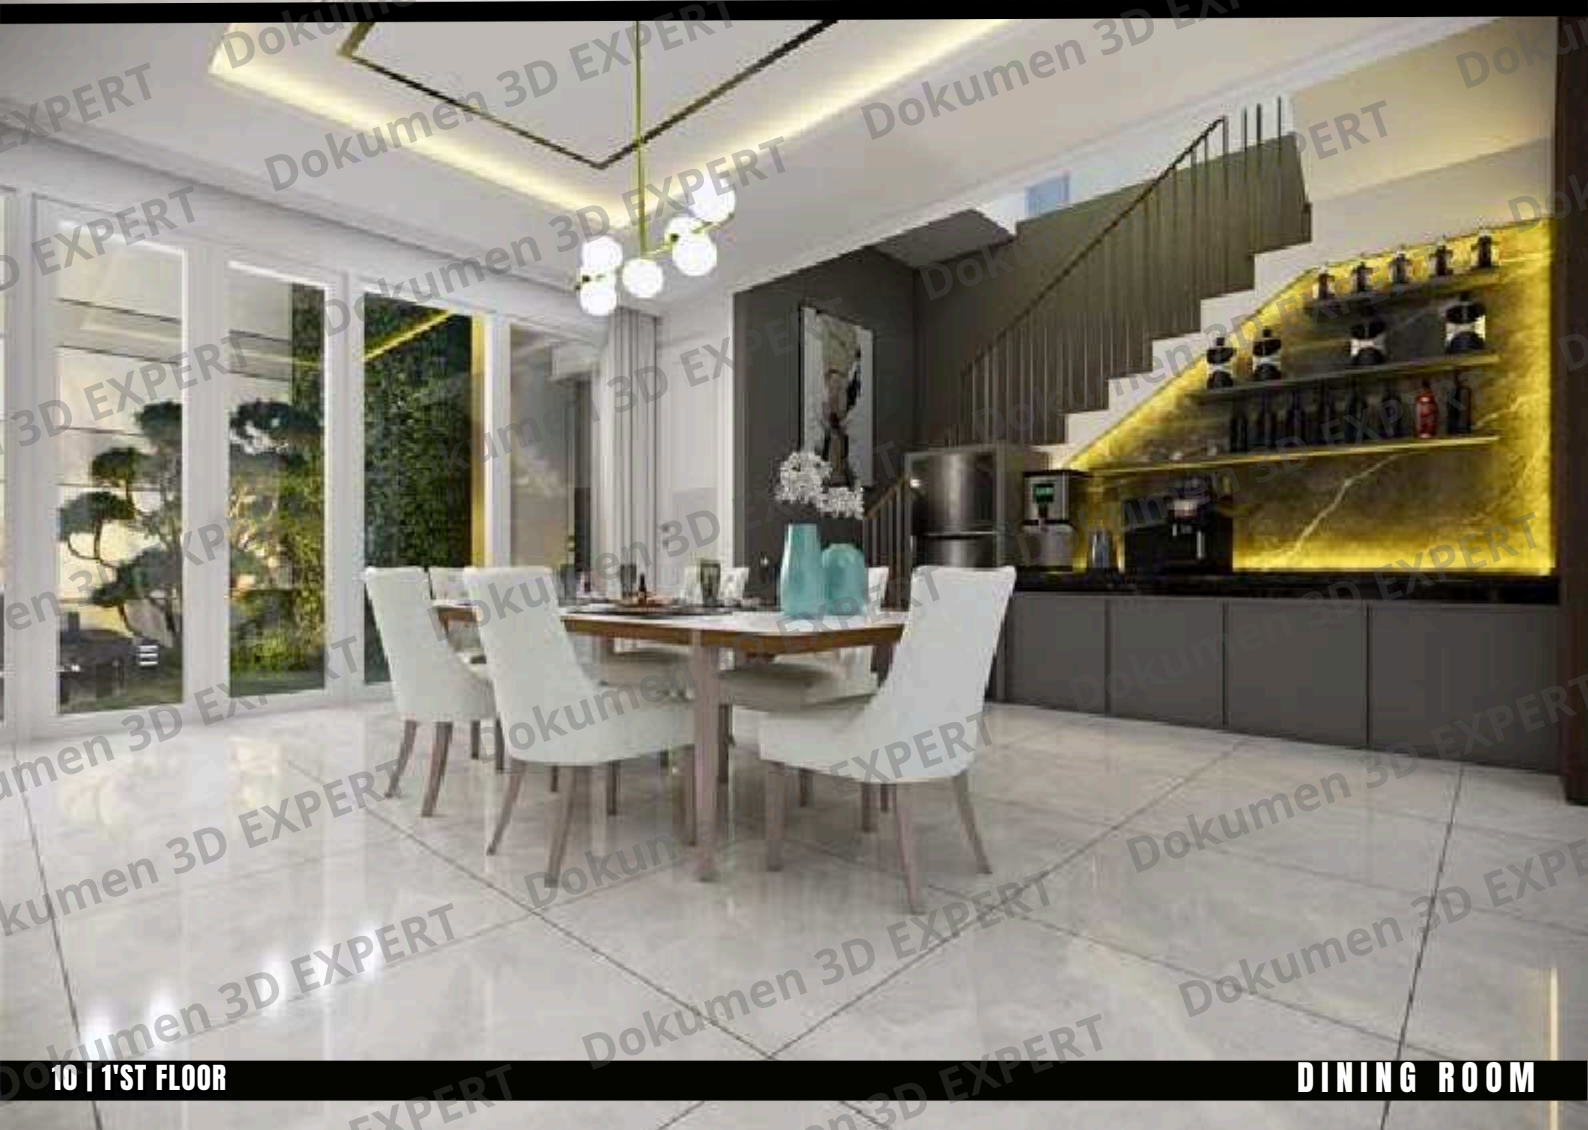






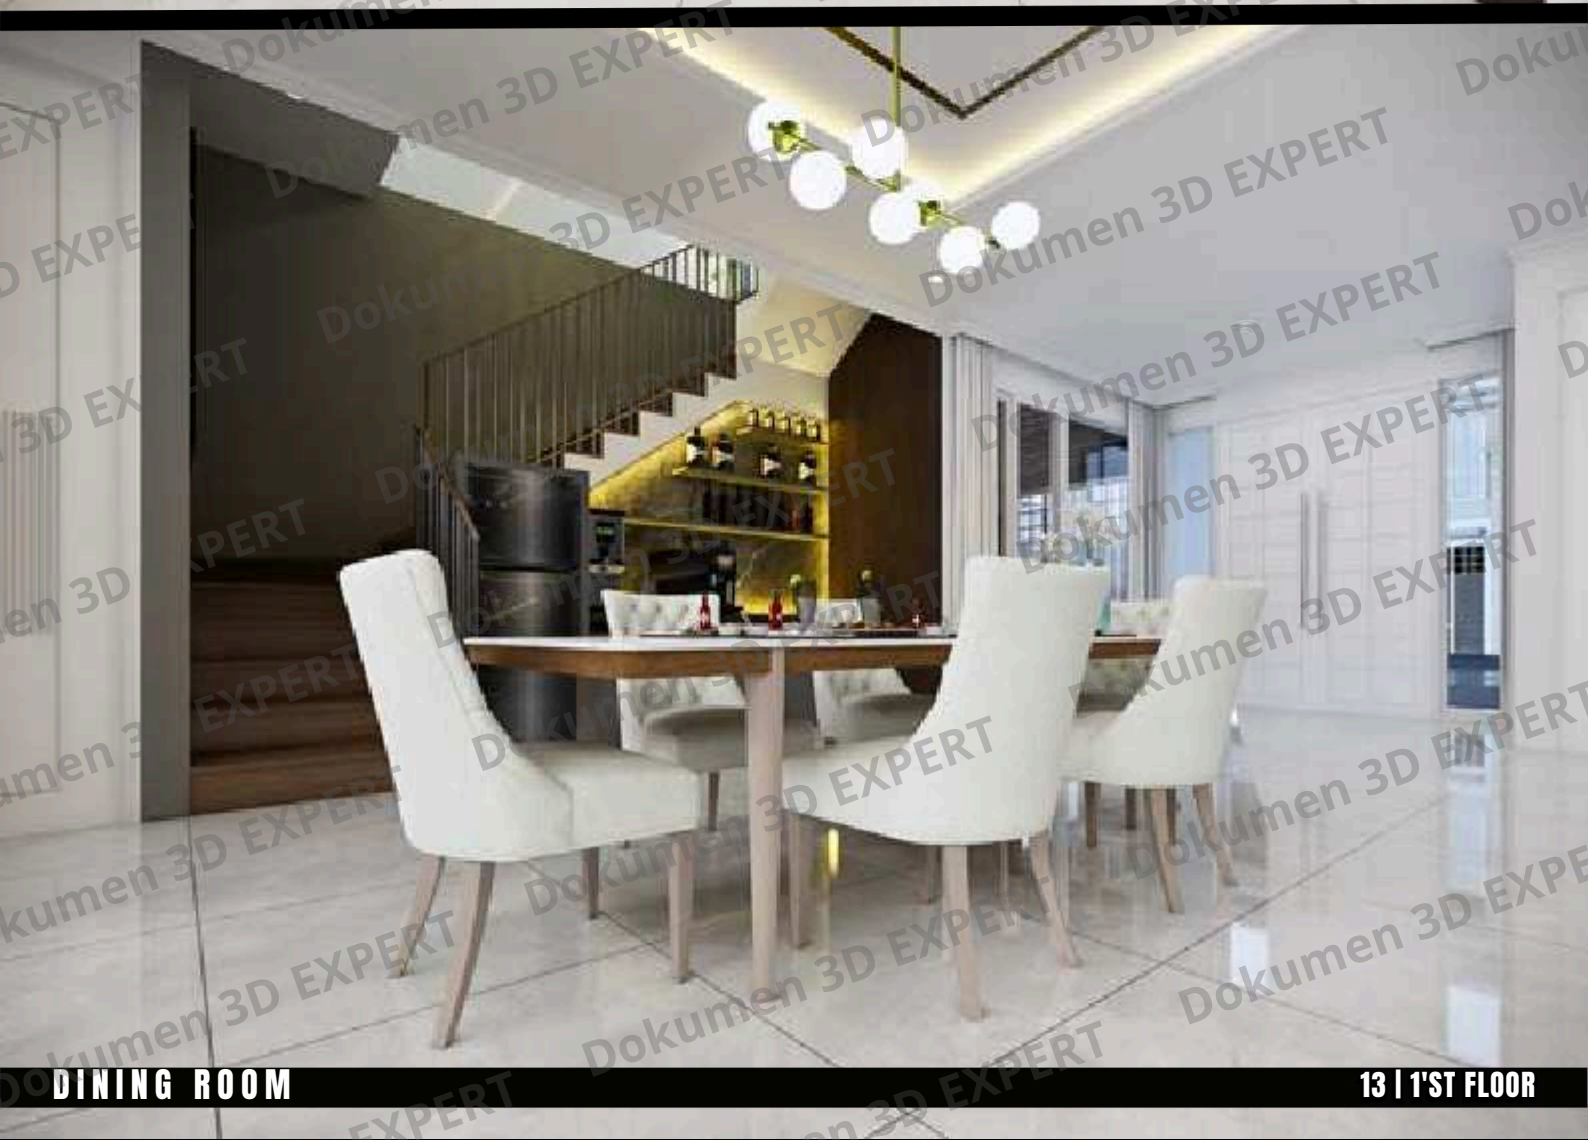




DINING ROOM




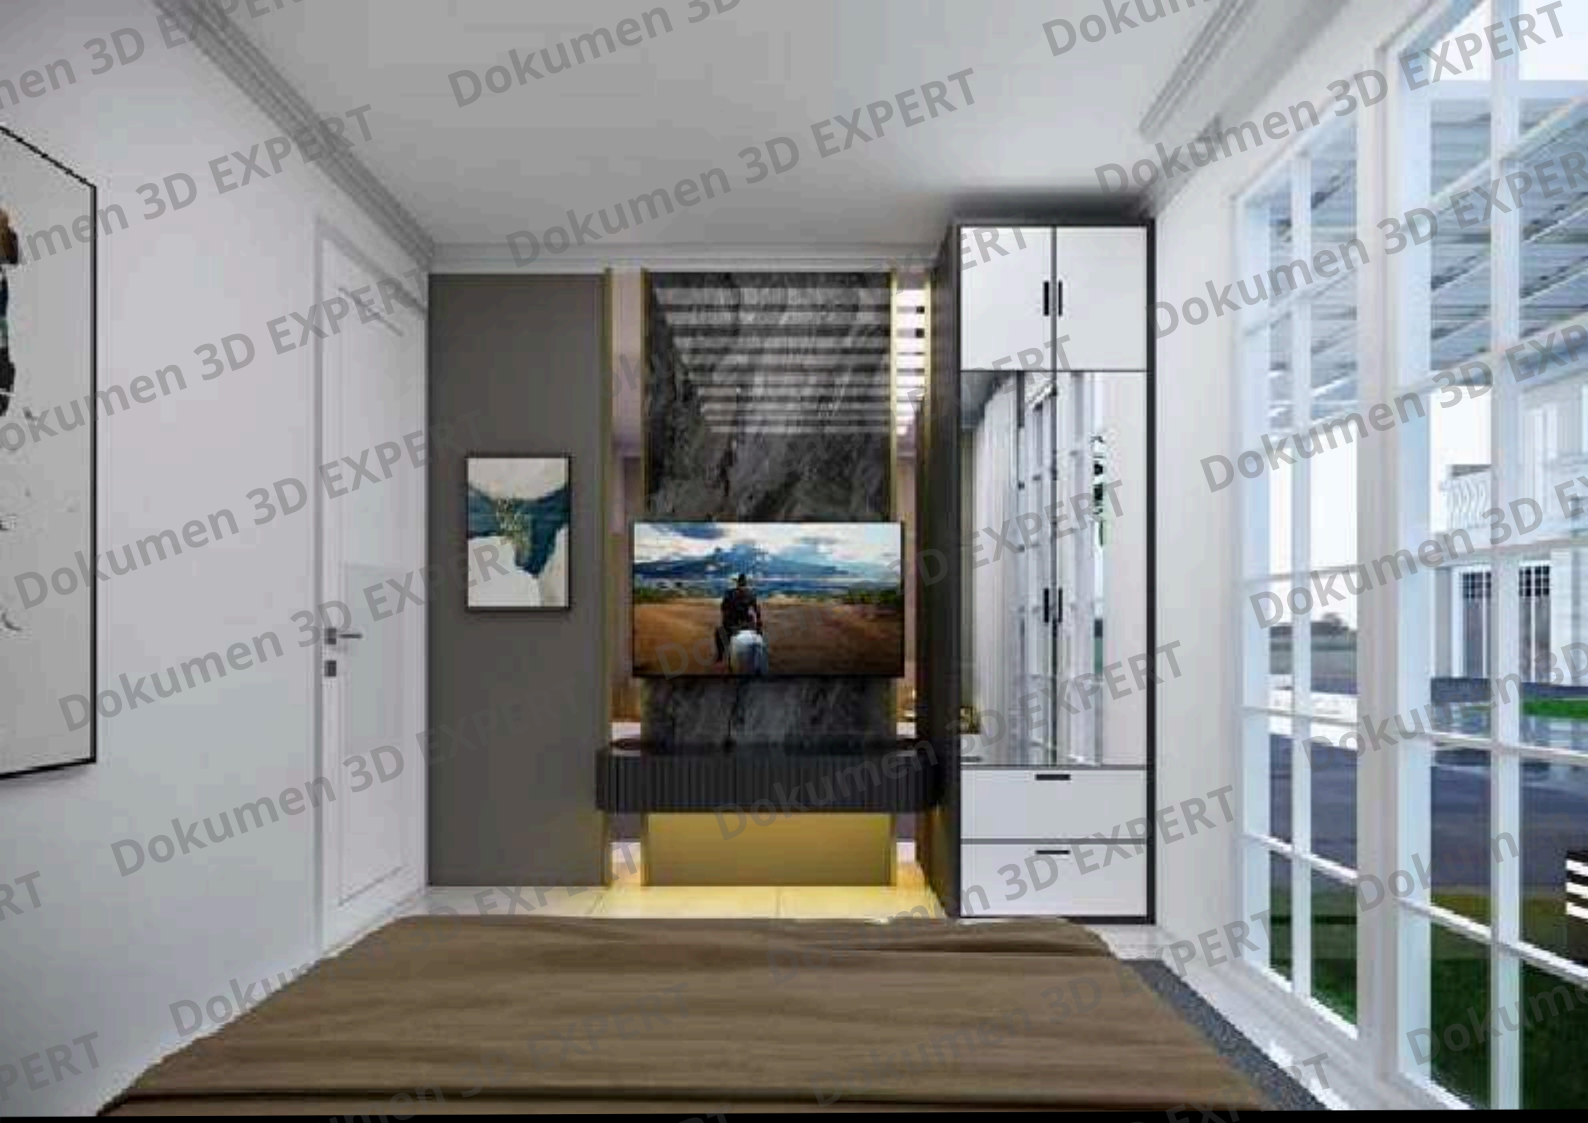


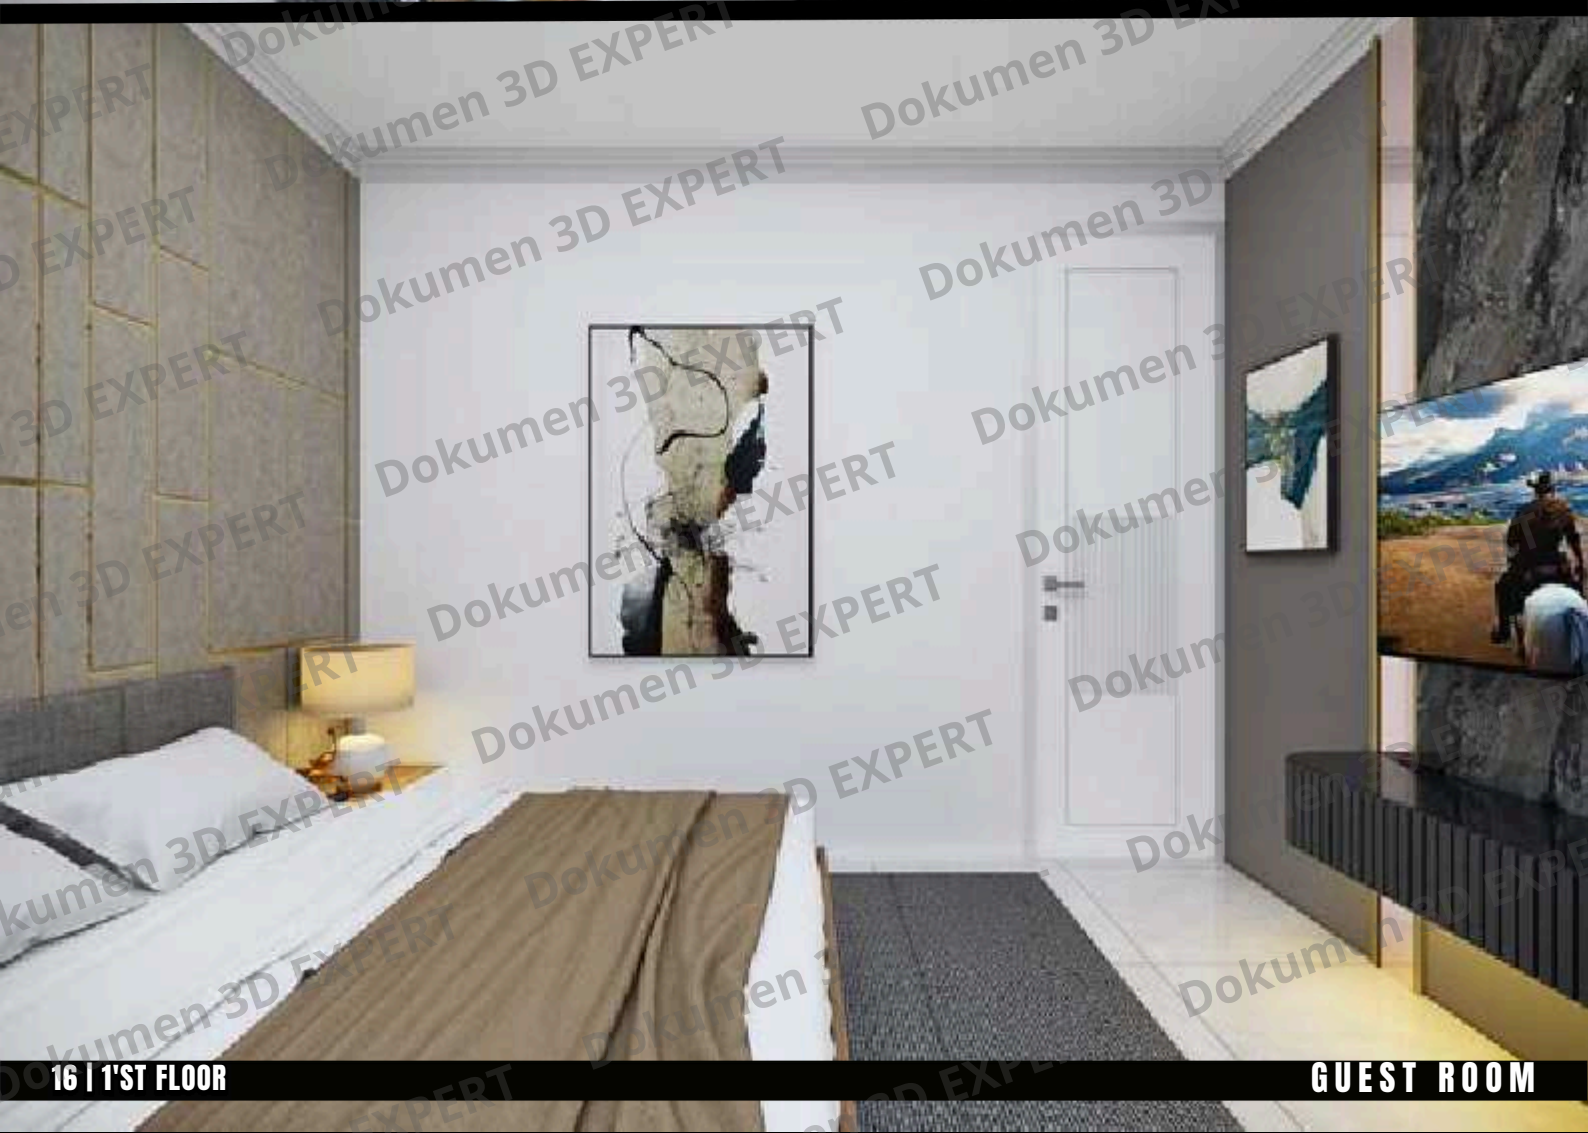









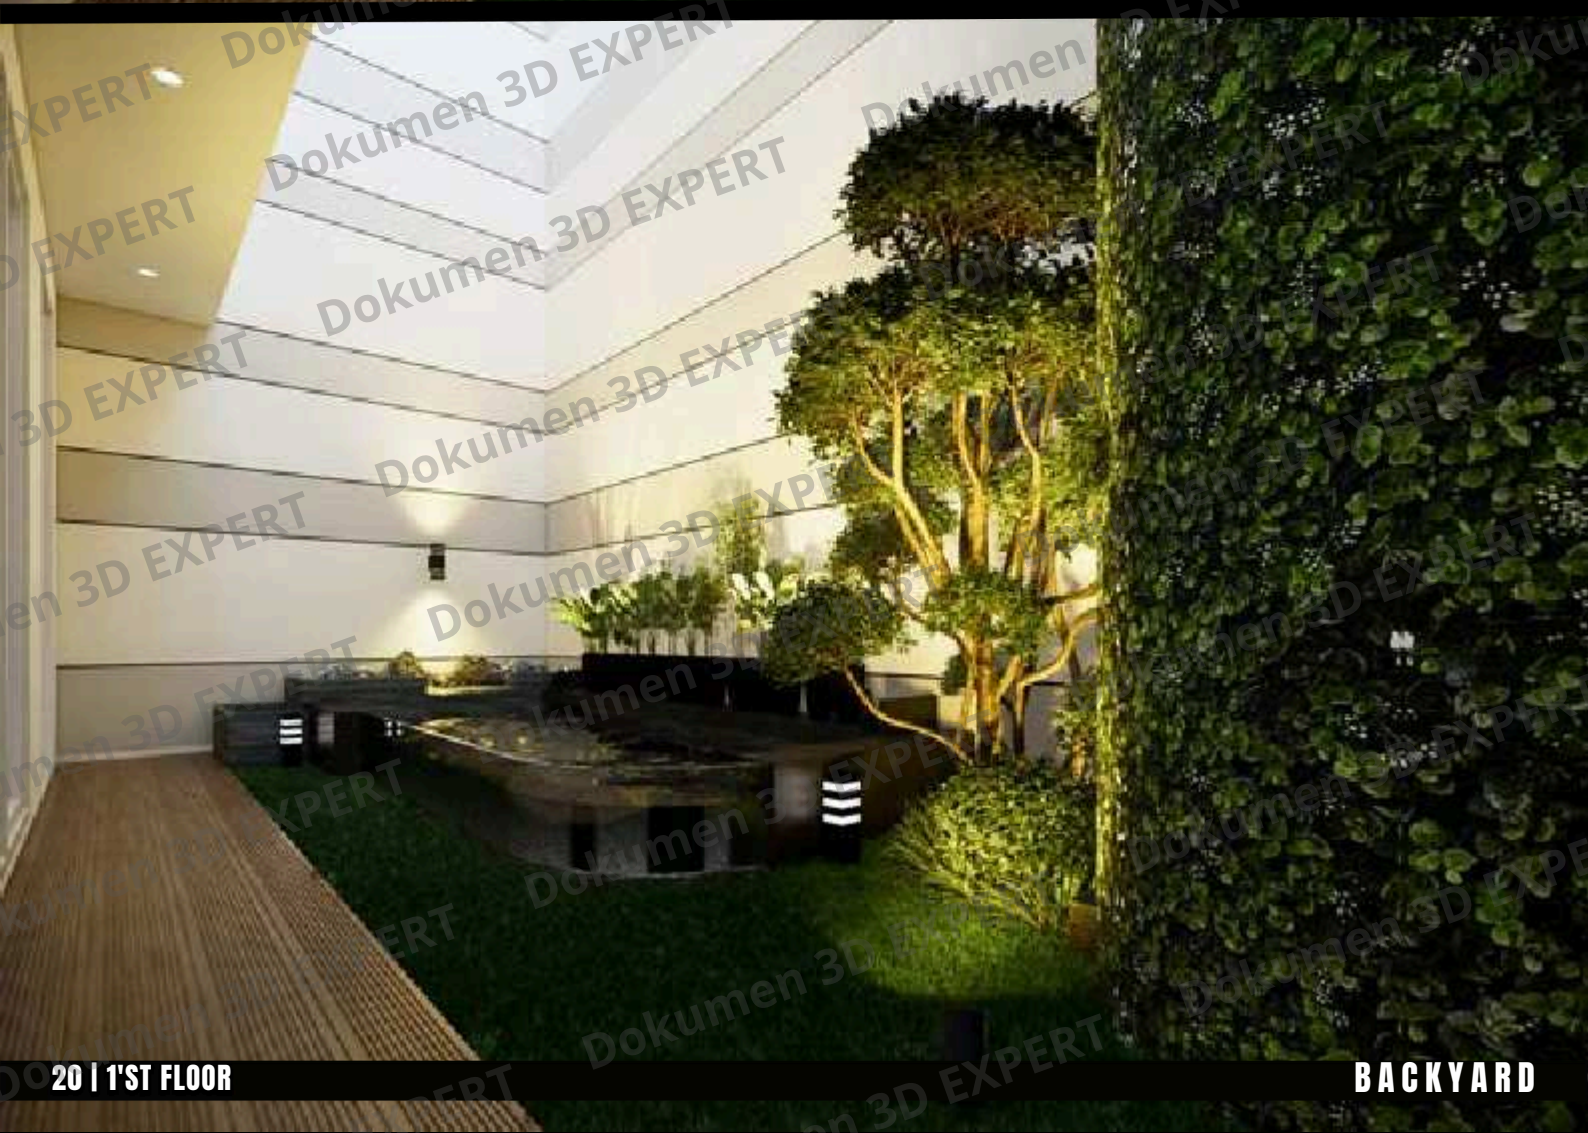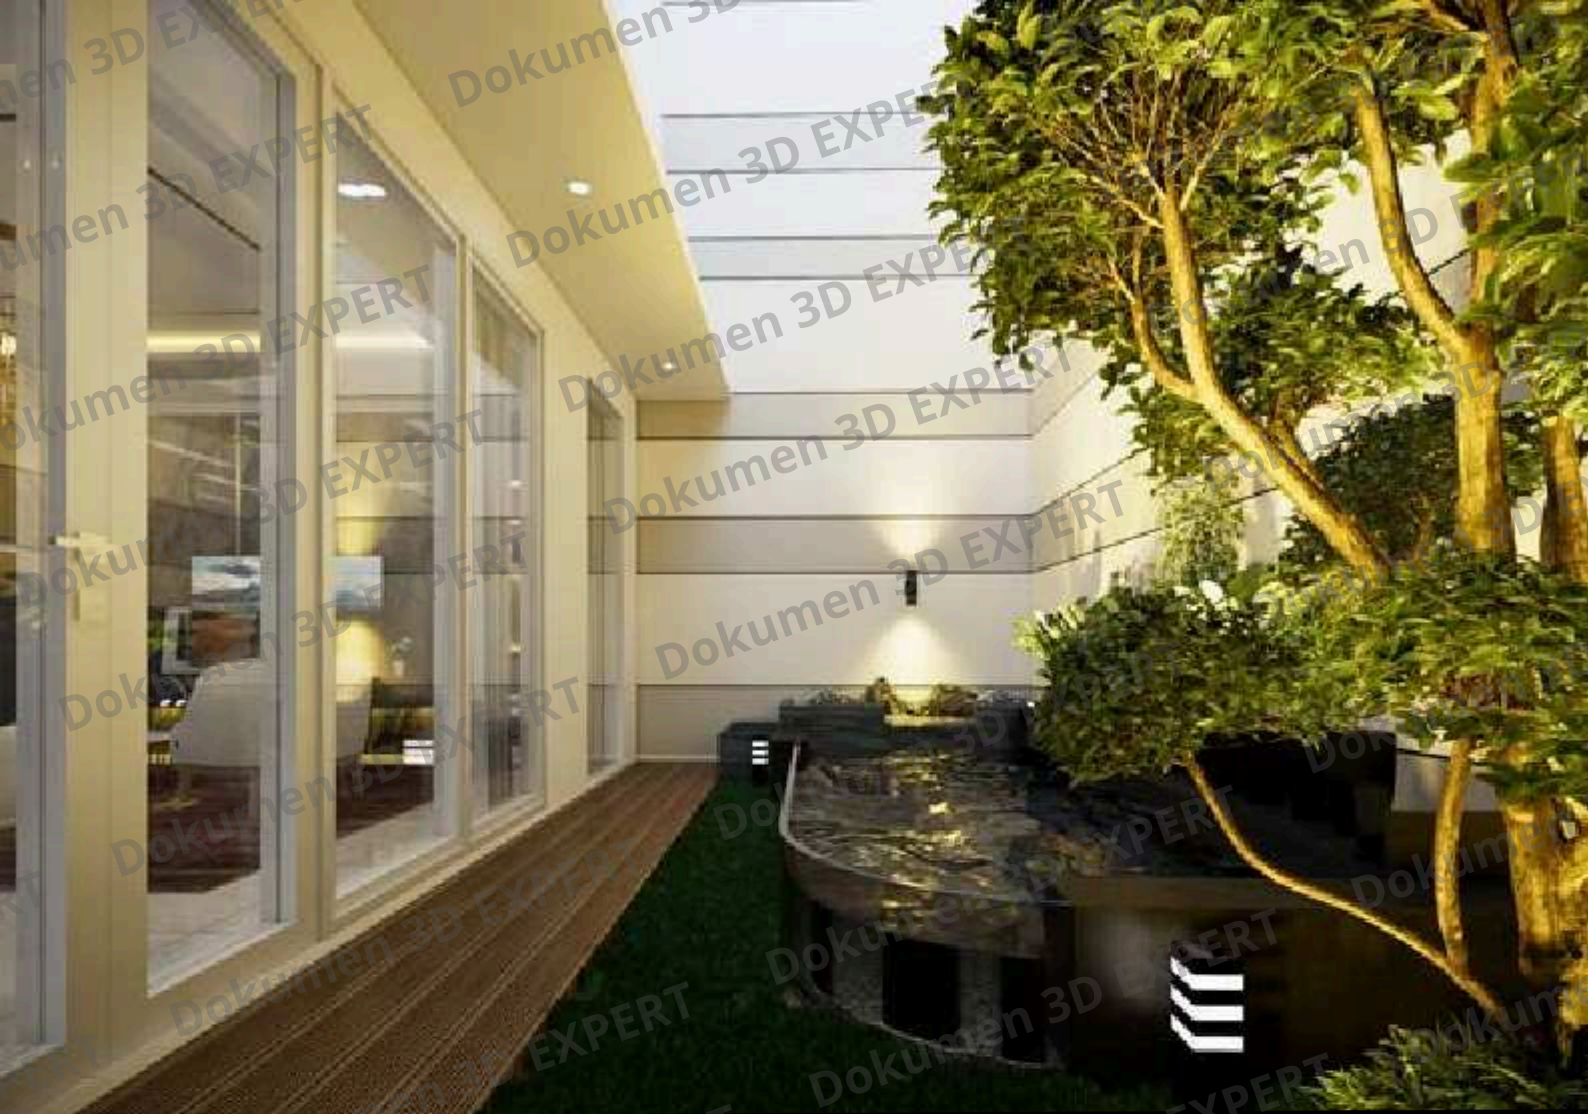




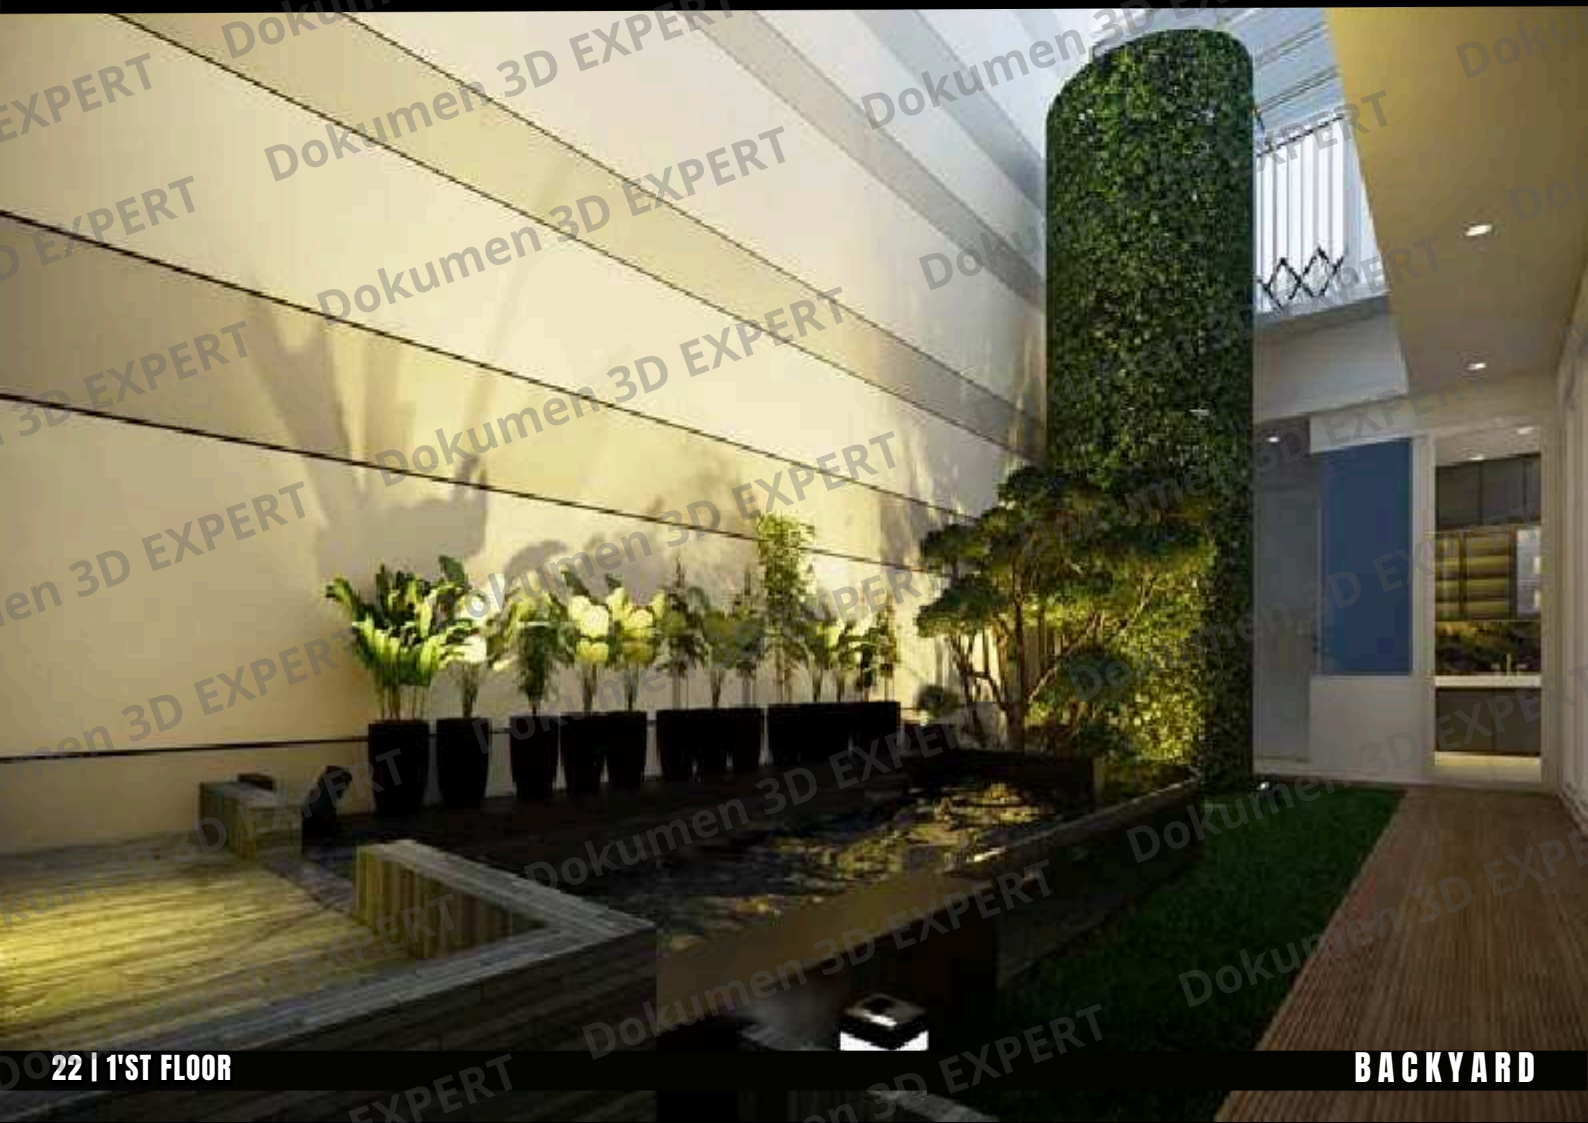




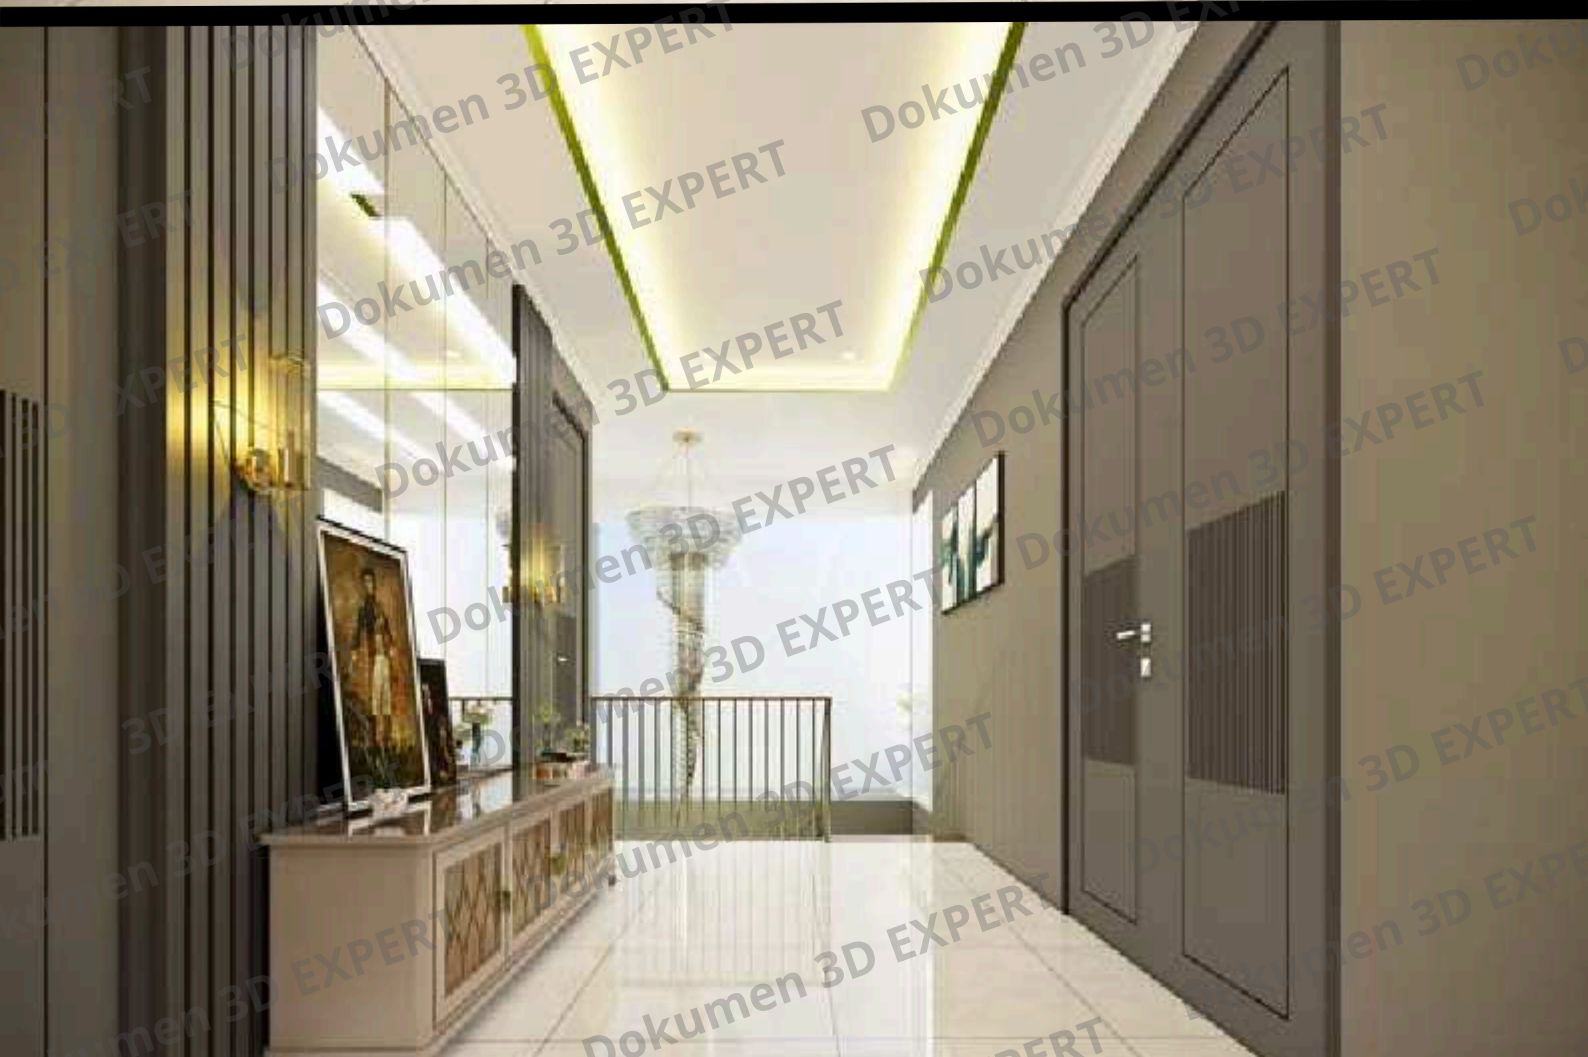



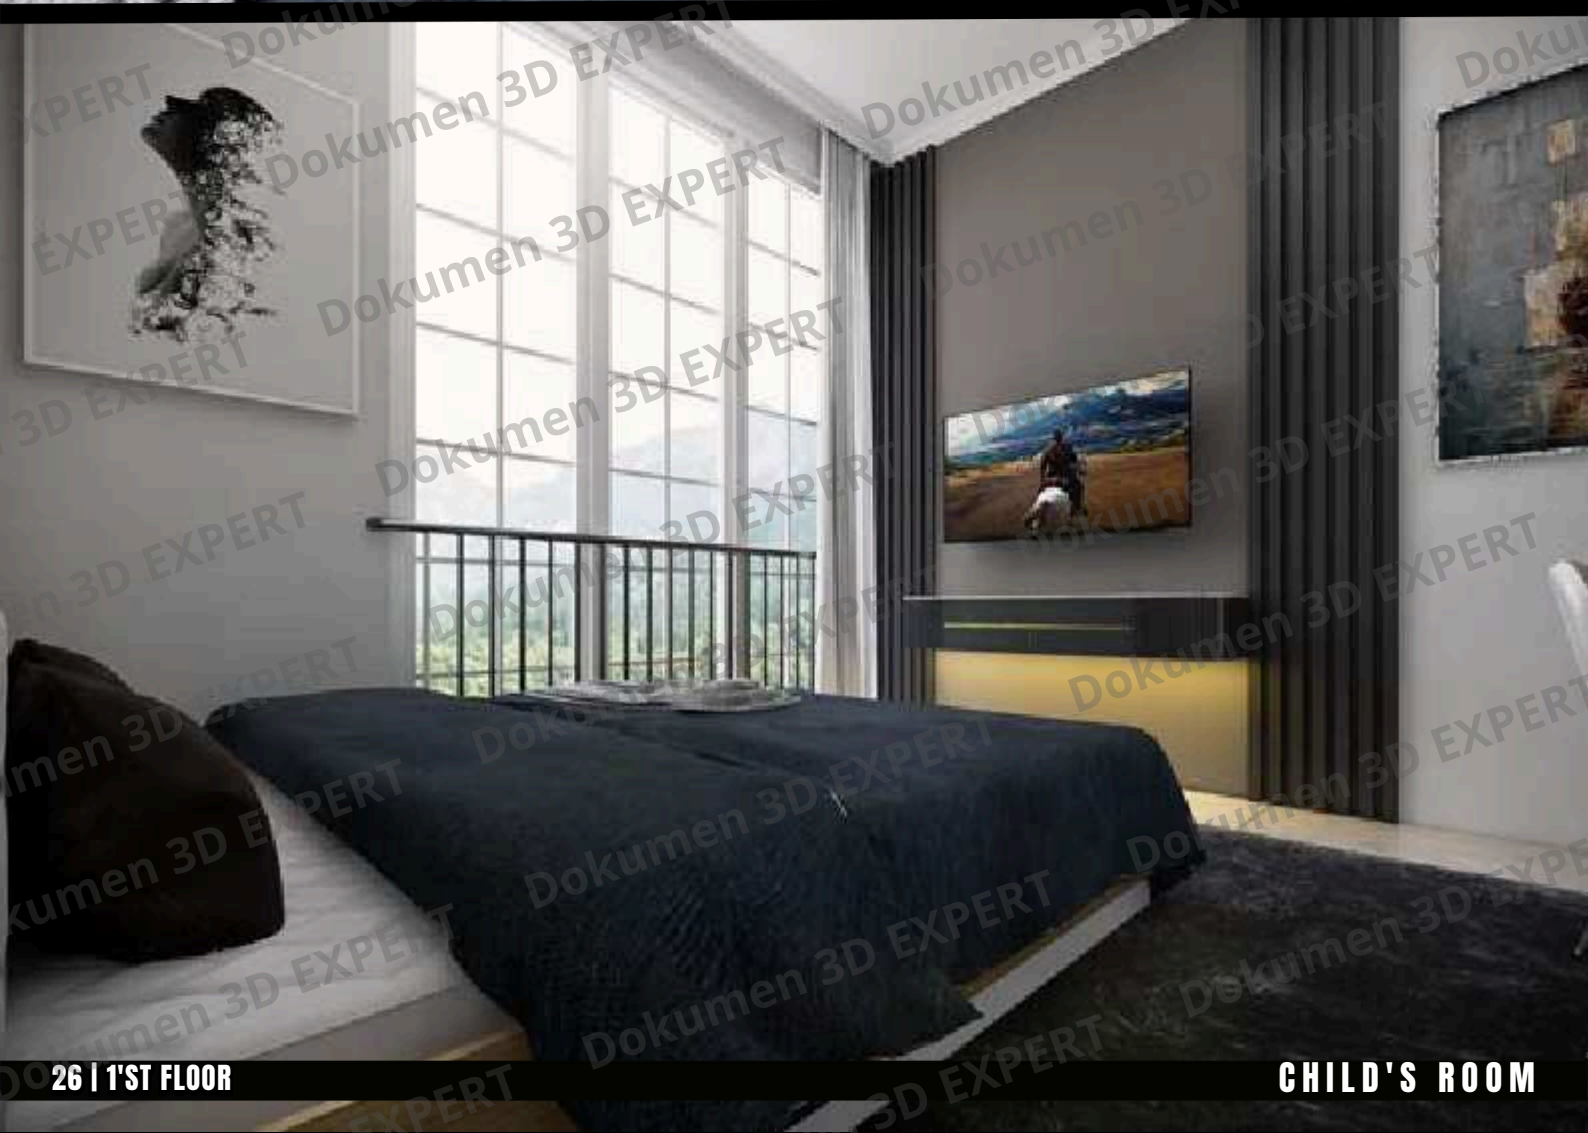



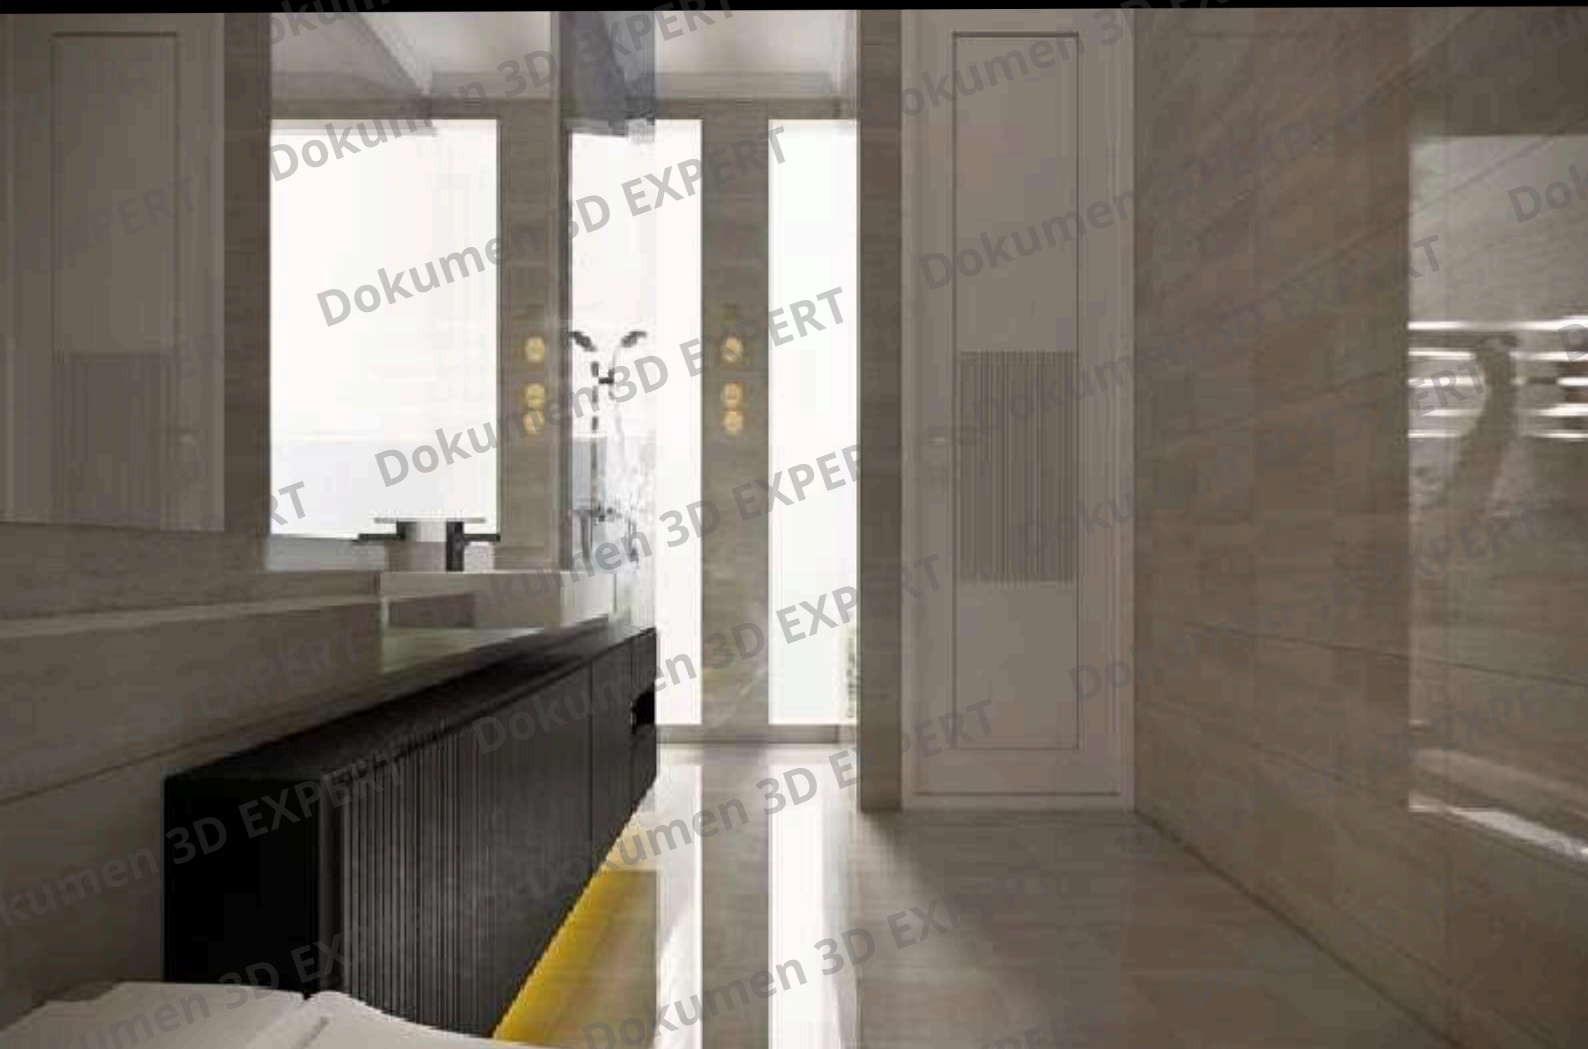



















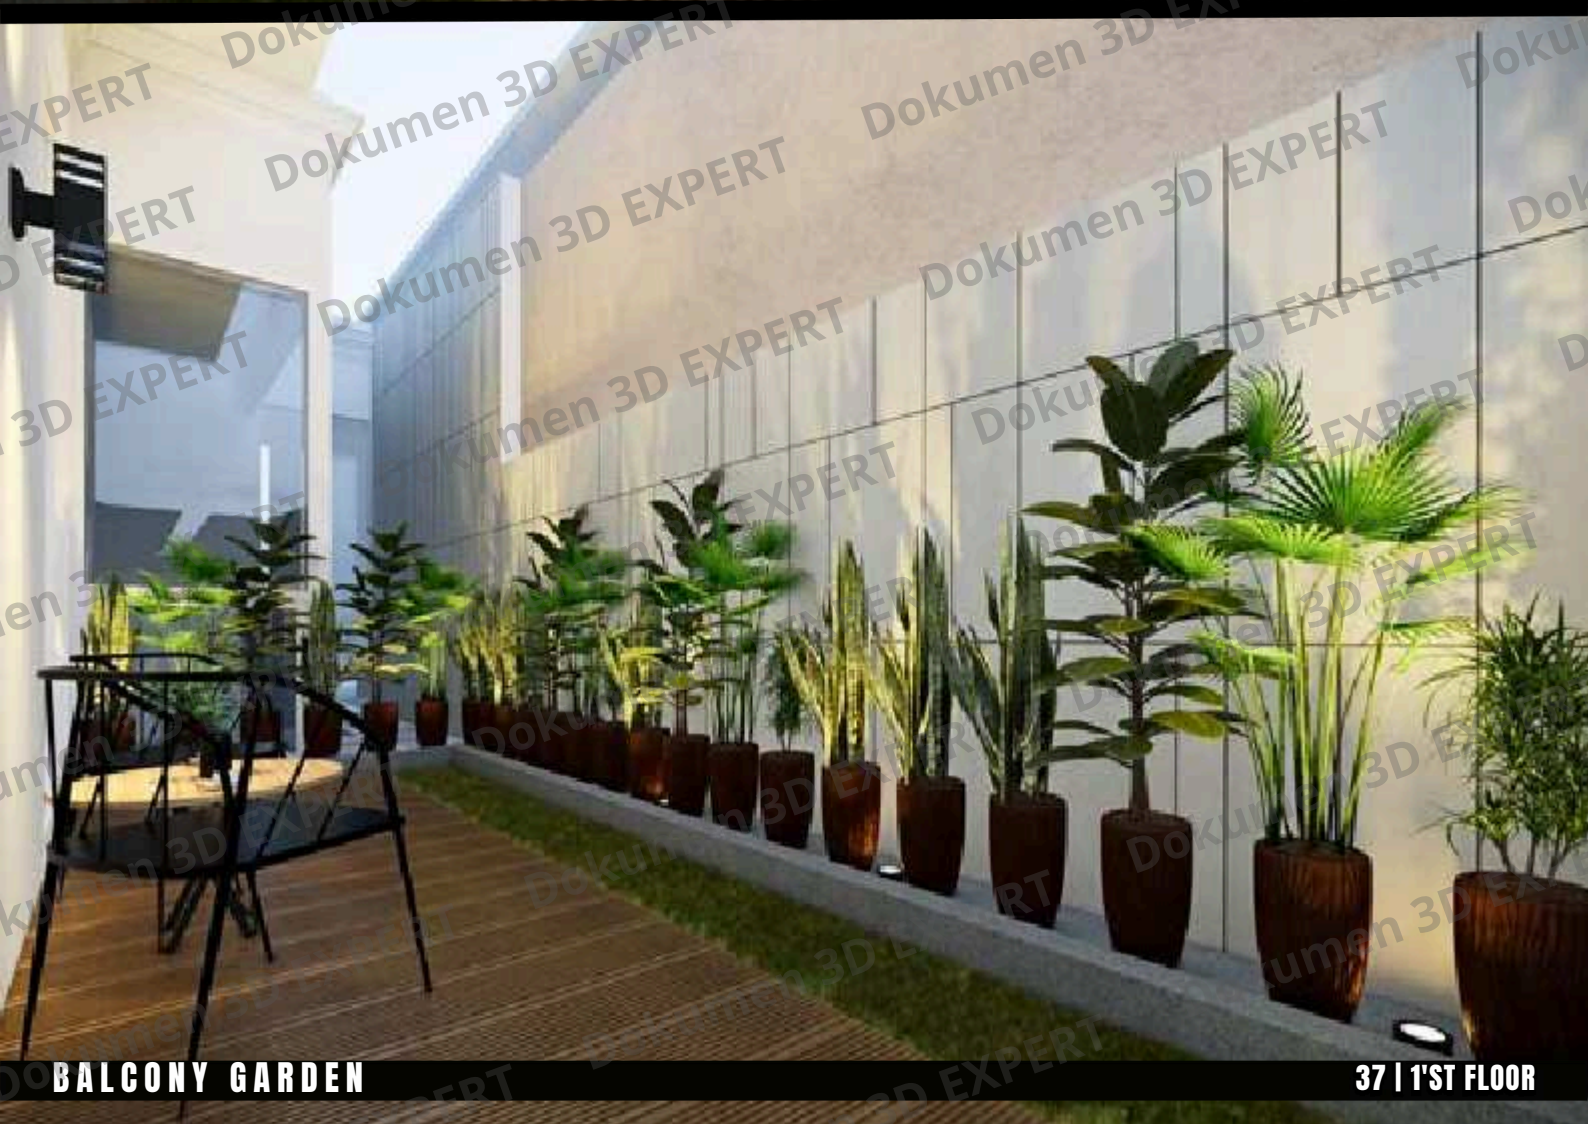








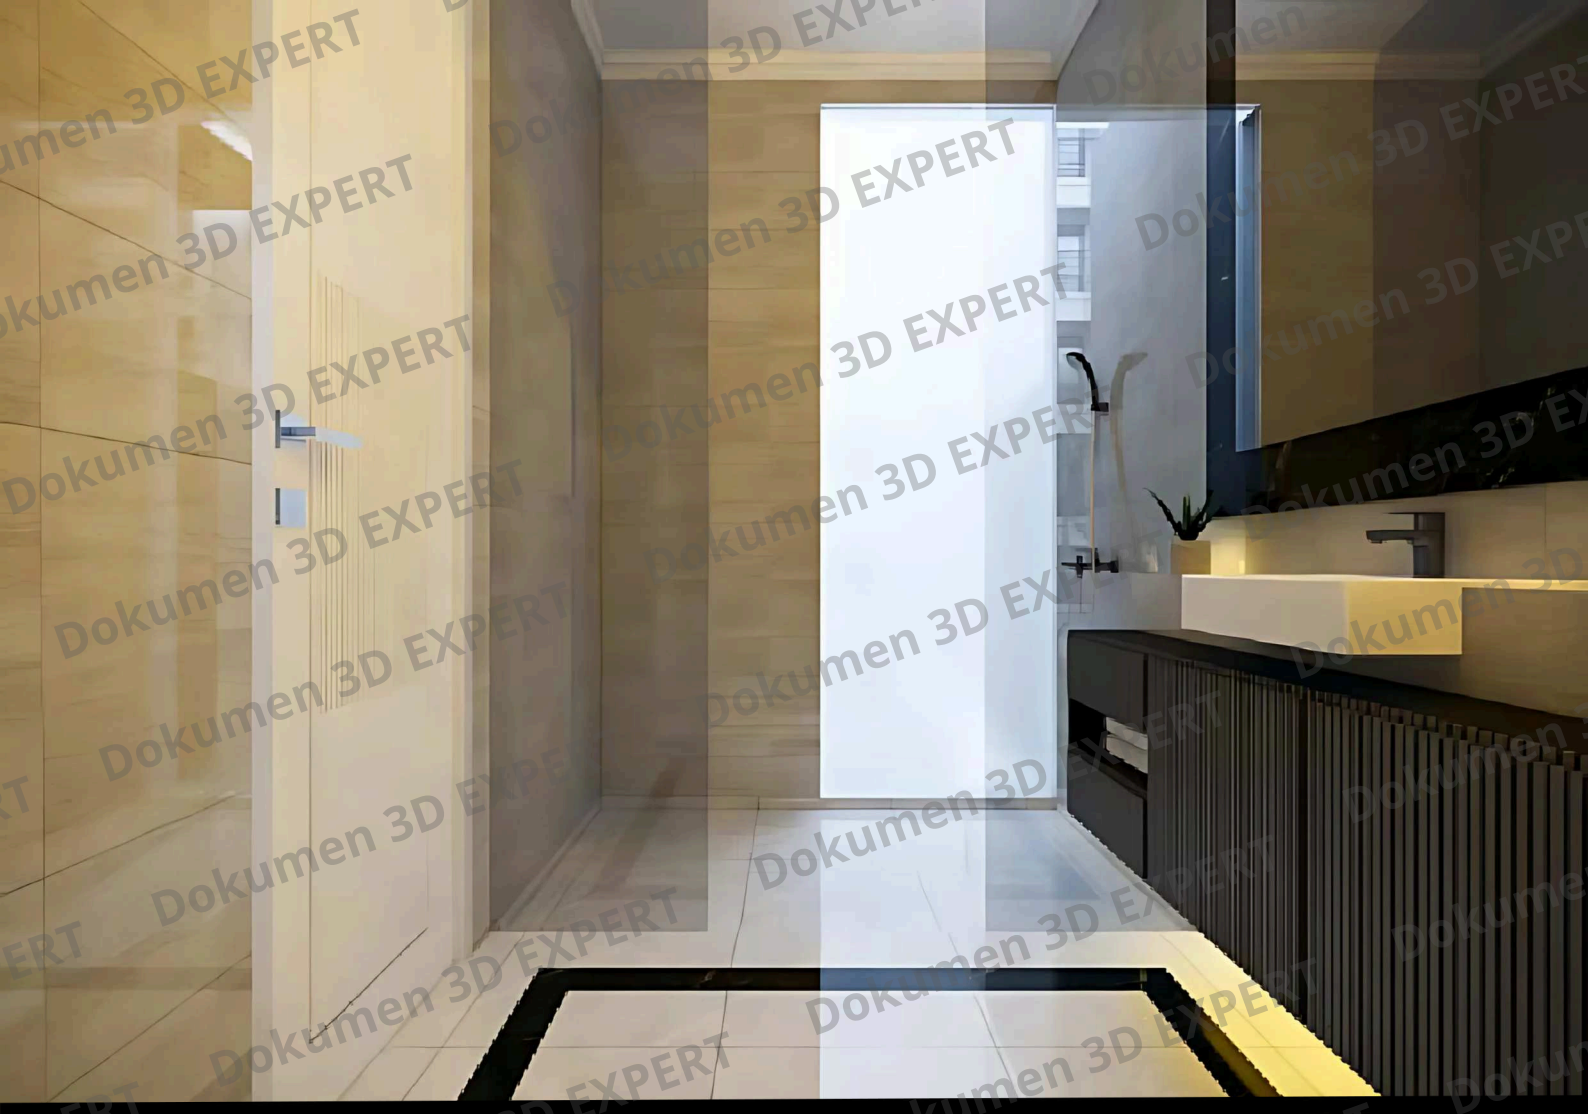



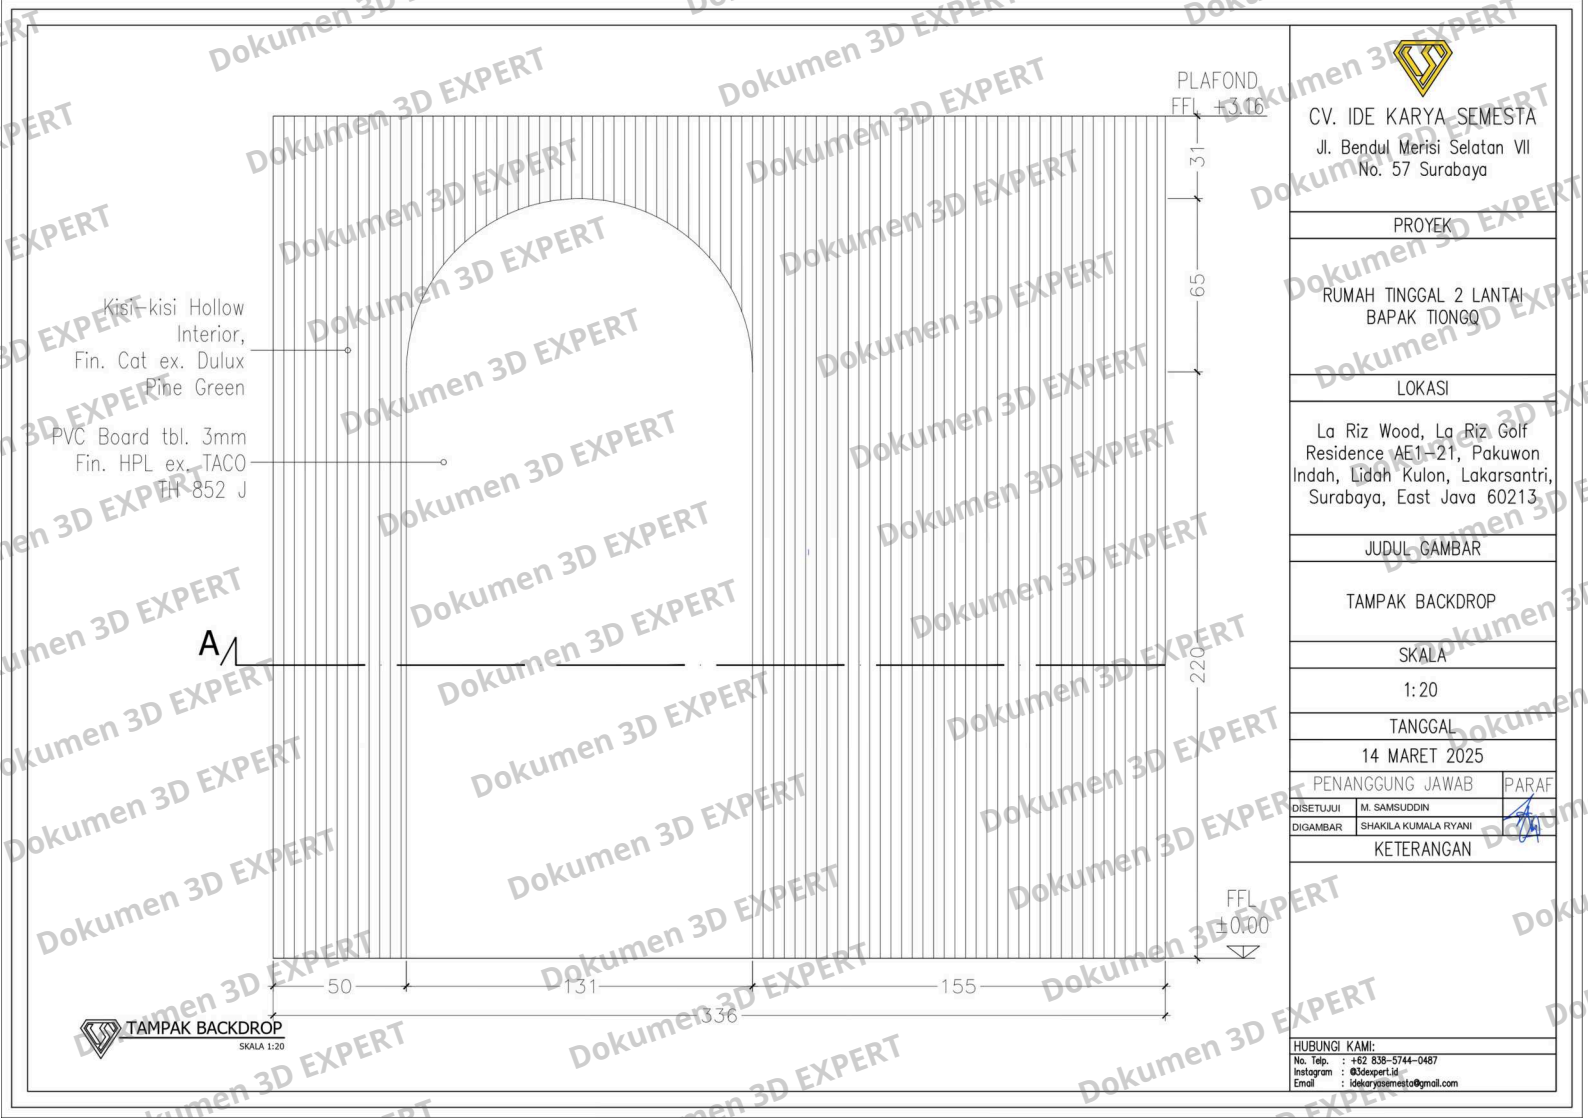

CV. IDE KARYA SEMESTA
Jl. Bendul Merisi Selatan VII
No. 57 Surabaya

PROYEK

RUMAH TINGGAL 2 LANTAI
BAPAK TIONGG

LOKASI

La Riz Wood, La Riz Golf
Residence AE1-21, Pakuwon
Indah, Lidah Kulon, Lakarsantri,
Surabaya, East Java 60213

JUDUL GAMBAR

TAMPAK BACKDROP

SKALA

1:20

TANGGAL

14 MARET 2025

PENANGGUNG JAWAB

PARAF

DISETUIJI M. SAMSUDDIN

DIGAMBAR SHAKILA KUMALA RYANI

KETERANGAN

HUBUNGI KAMI:

No. Telp. : +62 838-5744-0487
Instagram : @ideexpert.id
Email : idekaryasemesta@gmail.com

PLAFOND
FFL +3.16

31

65

220

FFL
+0.00

50

131

155

336

A


Kisi-kisi Hollow
Interior,
Fin. Cat ex. Dulux
Pine Green

PVC Board tbl. 3mm
Fin. HPL ex. TACO
TH 852 J

TAMPAK BACKDROP
SKALA 1:20

DET.A

DET.B

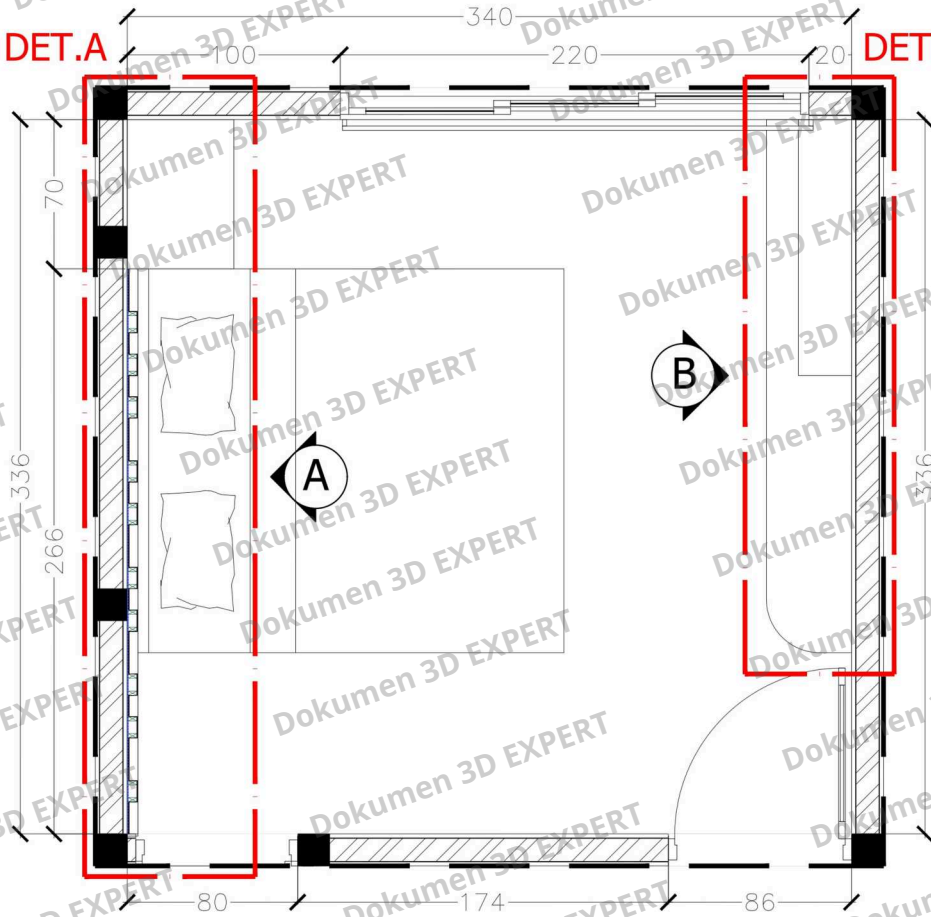

DENAH KAMAR ANAK

SKALA 1:25



CV. IDE KARYA SEMESTA
Jl. Bendul Merisi Selatan VII
No. 57 Surabaya

PROYEK

RUMAH TINGGAL 2 LANTAI
BAPAK TIONGO

LOKASI

La Riz Wood, La Riz Golf
Residence AE1-21, Pakuwon
Indah, Lidah Kulon, Lakarsantri,
Surabaya, East Java 60213

JUDUL GAMBAR

DENAH KAMAR ANAK

SKALA

1:25

TANGGAL

14 MARET 2025

PENANGGUNG JAWAB

PARAF


DISETUIJI M. SAMSUDDIN

DIGAMBAR SHAKILA KUMALA RYANI

KETERANGAN

HUBUNGI KAMI:

No. Telp. : +62 838-5744-0487
Instagram : @idekaryasemesta
Email : idekaryasemesta@gmail.com

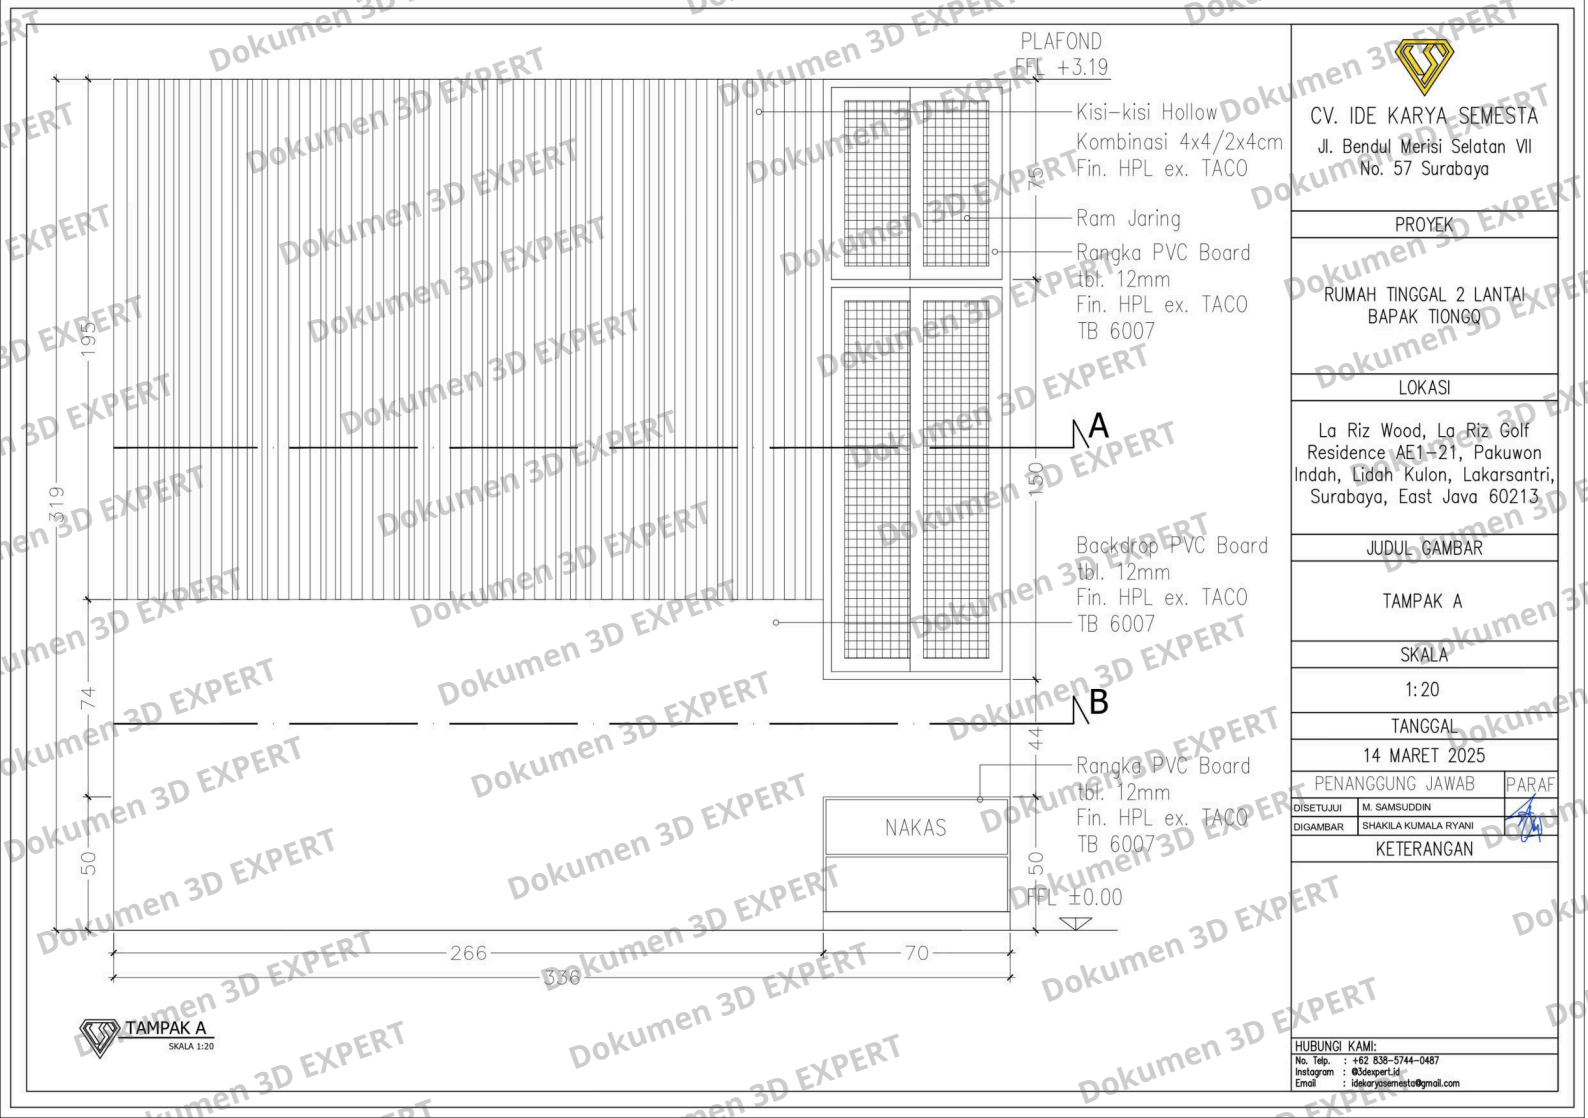

CV. IDE KARYA SEMESTA
Jl. Bendul Merisi Selatan VII
No. 57 Surabaya

PROYEK

RUMAH TINGGAL 2 LANTAI
BAPAK TIONGO

LOKASI

La Riz Wood, La Riz Golf
Residence AE1-21, Pakuwon
Indah, Lidah Kulon, Lakarsantri,
Surabaya, East Java 60213

JUDUL GAMBAR

TAMPAK A

SKALA

1:20

TANGGAL


14 MARET 2025

PENANGGUNG JAWAB		PARAF
DISETUJUI	M. SAMSUDDIN	
DIGAMBAR	SHAKILA KUMALA RYANI	
KETERANGAN		

HUBUNGI KAMI:
No. Telp. : +62 838-5744-0487
Instagram : @idekaryasemesta
Email : idekaryasemesta@gmail.com



VISUAL 3D

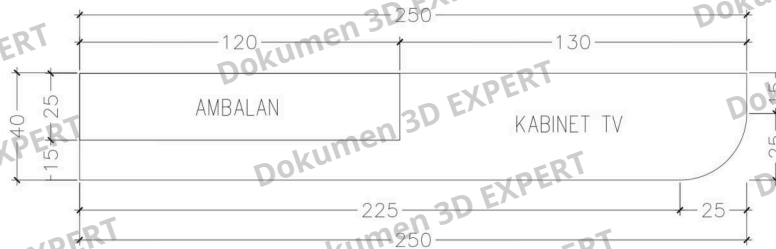

DET. B
SKALA 1:20



CV. IDE KARYA SEMESTA
Jl. Bendul Merisi Selatan VII
No. 57 Surabaya

PROYEK

UMAH TINGGAL 2 LANTAI
BAPAK TIONGO

LOKASI

La Riz Wood, La Riz Golf
Residence AE1+21, Pakuwon
Indah, Lida Kulon, Lakarsantri,
Surabaya, East Java 60213

JUDUL GAMBAR

1. VISUAL 3D
2. DET. B

SKALA

1:20

TANGGAL

14 MARET 2025

PENANGGUNG JAWAB		PARAF
DISETUIJI	M. SAMSUDDIN	
DIGAMBAR	SHAKILA KUMALA RYANI	
KETERANGAN		

HUBUNGI KAMI:
No. Telp. : +62 838-5744-0487
Instagram : @idekaryasemesta
Email : idekaryasemesta@gmail.com



TAMPAK A
SKALA 1:20

PLAFOND
FFL +3.58

VA

VB

VC

- Bingkai Backdrop-Rangka Besi Hollow 5x10cm
- Kisi-kisi Backdrop Besi Hollow 2x4cm
- PVC Board 3mm Fin. HPL ex. Taca VHL 887 JG

FFL ±0.00

KET:
Bingkai Backdrop di Paku Beton pada Plafond dan Lantai Eksisting



CV. IDE KARYA SEMESTA
Jl. Bendul Merisi Selatan VII
No. 57 Surabaya

PROYEK

UMAH TINGGAL 2 LANTAI
BAPAK TIONGG

LOKASI

La Riz Wood, La Riz Golf
Residence AE1-21, Pakuwon
Indah, Lidah Kulon, Lakarsantri,
Surabaya, East Java 60213

JUDUL GAMBAR

TAMPAK A

SKALA

1:20


TANGGAL

14 MARET 2025

PENANGGUNG JAWAB		PARAF
DISETUIJI	M. SAMSUDDIN	
DIGAMBAR	SHAKILA KUMALA RYANI	

KETERANGAN

HUBUNGI KAMI:
No. Telp. : +62 838-5744-0487
Instagram : @ideexpert.id
Email : idekaryasemesta@gmail.com

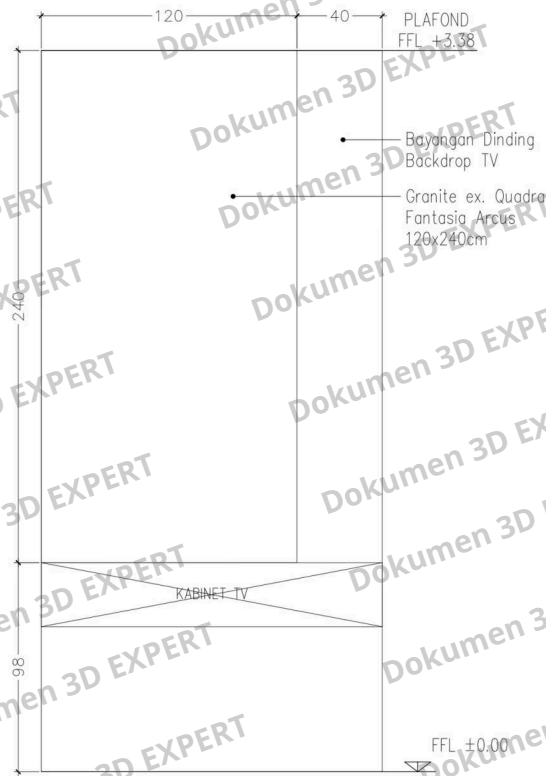


KET:
ROMAND GRANITE DI TEMPEL KE DINDING DENGAN
SPESI tbl. 5cm



RENCANA KERAMIK DINDING

SKALA 1:25

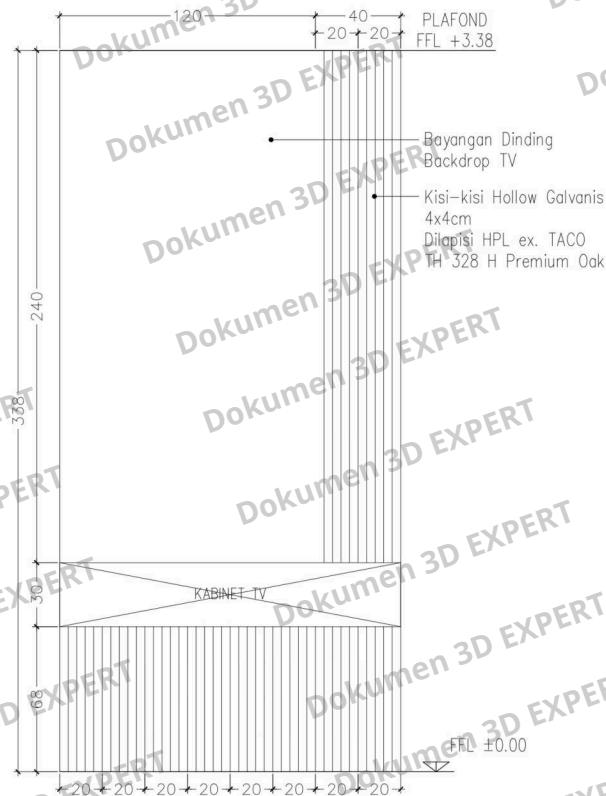

KET:
WPC PANEL DI TEMPEL KE DINDING MENGGUNAKAN SKRUP 3cm



RENCANA WPC PANEL

SKALA 1:25



CV. IDE KARYA SEMESTA
Jl. Bendul Merisi Selatan VII
No. 57 Surabaya

PROYEK

RUMAH TINGGAL 2 LANTAI
BAPAK TIONGGQ

LOKASI

La Riz Wood, La Riz Golf
Residence AE1-21, Pakuwon
Indah, Lidah Kulon, Lakarsantri,
Surabaya, East Java 60213

JUDUL GAMBAR

1. RENCANA KERAMIK DINDING
2. RENCANA WPC PANEL

SKALA

1:25

TANGGAL

14 MARET 2025

PENANGGUNG JAWAB

DISETUJUI M. SAMSUDDIN

DIGAMBAR SHAKILA KUMALA RYANI


KETERANGAN

HUBUNGI KAMI:

No. Telp. : +62 838-5744-0487
Instagram : @3dexpert.id
Email : idekaryasemesta@gmail.com

RANGKA PVC BOARD tbl. 3mm
Fin. Cat Interior ex. Dulux Dolphin Grey
WPC Panel ex. DUMA
Contempo Fluted BT tbl 1,8cm


DET. A
DET. B

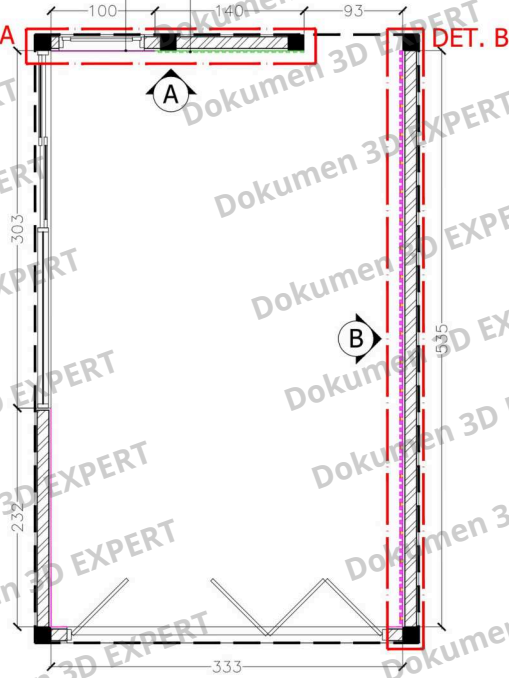

DENAH GARASI
SKALA 1:50

WPC Panel ex. DUMA
Contempo Fluted BT tbl 3cm

Lampu Smart LED Neon
Strips ex. Philips
Dengan Cover Akrilik
tbl. 1mm

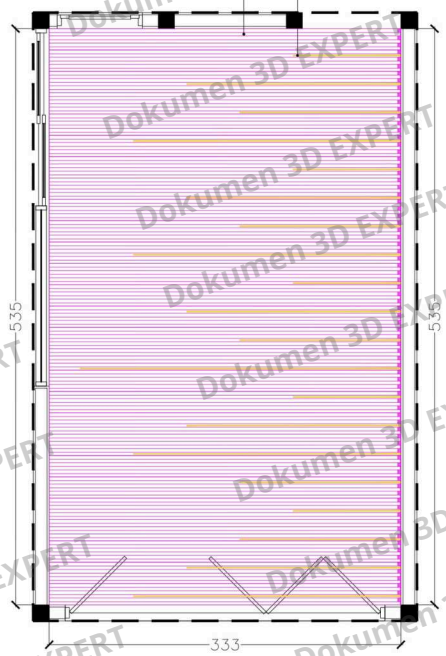

DENAH PLAFOND GARASI
SKALA 1:50

KET:
- PVC Board digunakan untuk menutup Kusen Lama menggunakan Paku Beton
Rangka PVC Board ditempel ke dinding menggunakan Skrup 3cm



CV. IDE KARYA SEMESTA
Jl. Bendul Merisi Selatan VII
No. 57 Surabaya

PROYEK

RUMAH TINGGAL 2 LANTAI
BAPAK TIONGGQ

LOKASI

La Riz Wood, La Riz Golf
Residence AE1-21, Pakuwon
Indah, Lidah Kulon, Lakarsantri,
Surabaya, East Java 60213

JUDUL GAMBAR

1. DENAH GARASI
2. DENAH PLAFOND GARASI

SKALA

1:50

TANGGAL

14 MARET 2025


PENANGGUNG JAWAB

DISETUJUI M. SAMSUDDIN

DIGAMBAR SHAKILA KUMALA RYANI

KETERANGAN

HUBUNGI KAMI:
No. Telp. : +62 838-5744-0487
Instagram : @idekaryasemesta
Email : idekaryasemesta@gmail.com

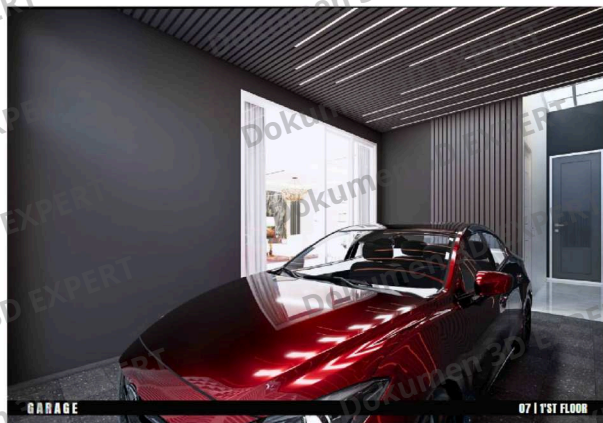


VISUAL 3D



DET. A
SKALA 1:25

DET. I

RANGKA PVC BOARD tbl. 3mm
FIN. CAT INTERIOR EX. DULUX DOLPHIN GREY
WPC PANEL EX. DUMA CONTEMPO FLUTED BT. 1,8CM

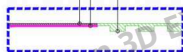

DET. I
SKALA 1:10

- KET:
- PVC Board digunakan untuk menutup Kusen Lama menggunakan Paku Beton
 - Rangka PVC Board ditempel ke dinding menggunakan Skrup 3cm



TAMPAK A
SKALA 1:25



CV. IDE KARYA SEMESTA

Jl. Bendul Merisi Selatan VII
No. 57 Surabaya

PROYEK

RUMAH TINGGAL 2 LANTAI
BAPAK TIONGG

LOKASI

La Riz Wood, La Riz Golf
Residence AE1-21, Pakuwon
Indah, Lidah Kulon, Lakarsantri,
Surabaya, East Java 60213

JUDUL GAMBAR

1. VISUAL 3D
2. DET. A
3. TAMPAK A

SKALA

1:25

TANGGAL

14 MARET 2025

PENANGGUNG JAWAB PARAF


DISETUIJI M. SAMSUDDIN

DIGAMBAR SHAKILA KUMALA RYANI


KETERANGAN

HUBUNGI KAMI:

No. Telp. : +62 838-5744-0487
Instagram : @idekaryasemesta
Email : idekaryasemesta@gmail.com

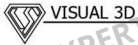


DET. ii
SKALA 1:5

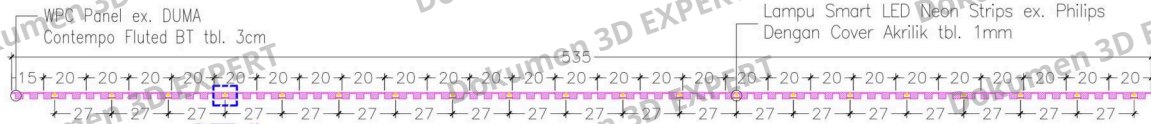

DET. B
SKALA 1:25

KET:

— Rangka PVC Board ditempel ke dinding menggunakan Skrup 3cm

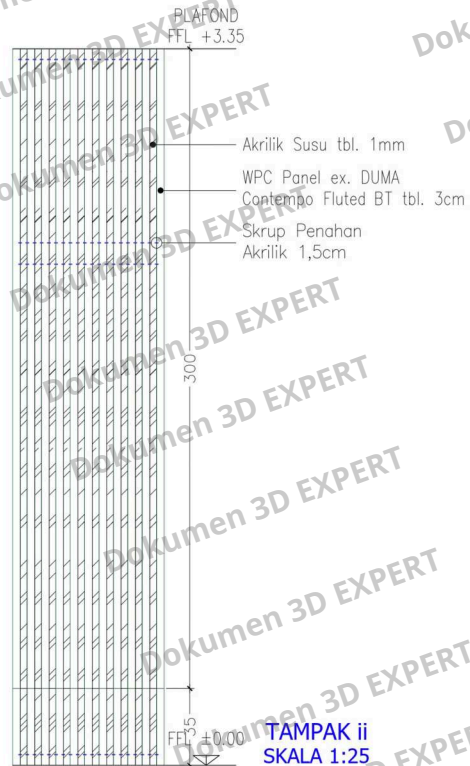

TAMPAK ii
SKALA 1:25



CV. IDE KARYA SEMESTA
Jl. Bendul Merisi Selatan VII
No. 57 Surabaya

PROYEK

RUMAH TINGGAL 2 LANTAI
BAPAK TIONGG

LOKASI

La Riz Wood, La Riz Golf
Residence AE1-21, Pakuwon
Indah, Lido Kulon, Lakarsantri,
Surabaya, East Java 60213

JUDUL GAMBAR

1. VISUAL 3D
2. DET. B

SKALA

1:25

TANGGAL

14 MARET 2025

PENANGGUNG JAWAB PARAF

DISETUIJI M. SAMSUDDIN

DIGAMBAR SHAKILA KUMALA RYANI

KETERANGAN

HUBUNGI KAMI:
No. Telp. : +62 838-5744-0487
Instagram : @idekaryasemesta
Email : idekaryasemesta@gmail.com

WPC Panel ex. DUMA Contempo
Fluted 20x3300cm

PLAFOND
FEL #315

Keramik ex. Fiorano Polished
YK124090107 uk. 120x240cm

Stiker Cermin Gold
Rangka PVC Board
tbl. 3mm



CV. IDE KARYA SEMESTA
Jl. Bendul Merisi Selatan VII
No. 57 Surabaya

PROYEK

RUMAH TINGGAL 2 LANTAI
BAPAK TIONGG

LOKASI

La Riz Wood, La Riz Golf
Residence AE1-21, Pakuwon
Indah, Lidah Kulon, Lakarsantri,
Surabaya, East Java 60213

JUDUL GAMBAR

TAMPAK BACKDROP TV –
R. KELUARGA

SKALA

1:25

TANGGAL

14 MARET 2025

PENANGGUNG JAWAB PARAF

DISETUIJI M. SAMSUDDIN

DIGAMBAR SHAKILA KUMALA RYANI

KETERANGAN

HUBUNGI KAMI:

No. Telp. : +62 838-5744-0487
Instagram : @ideexpert.id
Email : idekaryasemesta@gmail.com

KET:

- WPC Panel ditempel ke dinding menggunakan Skrup 3cm
- Keramik Fiorano ditempel ke dinding dengan Spesi tbl. 5cm
- Rangka PVC Board ditempel ke dinding menggunakan Skrup 3cm



TAMPAK BACKDROP TV - R. KELUARGA
SKALA 1:25



DENAH PLAFOND RENCANA R. KELUARGA

SKALA 1:50

KET:

C1: PLAFOND GYPSUMBOARD 60x60x9cm
Rangka Hollow Galvanis 4x4cm



CV. IDE KARYA SEMESTA

Jl. Bendul Merisi Selatan VII
No. 57 Surabaya

PROYEK

UMAH TINGGAL 2 LANTAI
BAPAK TIONGGQ

LOKASI

La Riz Wood, La Riz Golf
Residence AE1-21, Pakuwon
Indah, Lidah Kulon, Lakarsantri,
Surabaya, East Java 60213

JUDUL: GAMBAR

DENAH PLAFOND RENCANA R.
KELUARGA

SKALA

1:50

TANGGAL

14 MARET 2025

PENANGGUNG JAWAB

DISETUJUI M. SAMSUDDIN

DIGAMBAR SHAKILA KUMALA RYANI

KETERANGAN

HUBUNGI KAMI:


No. Telp. : +62 838-5744-0487

Instagram : @3dexpert.id

Email : idekaryasemesta@gmail.com



KETINGGIAN PLAT
LANTAI EKSTING

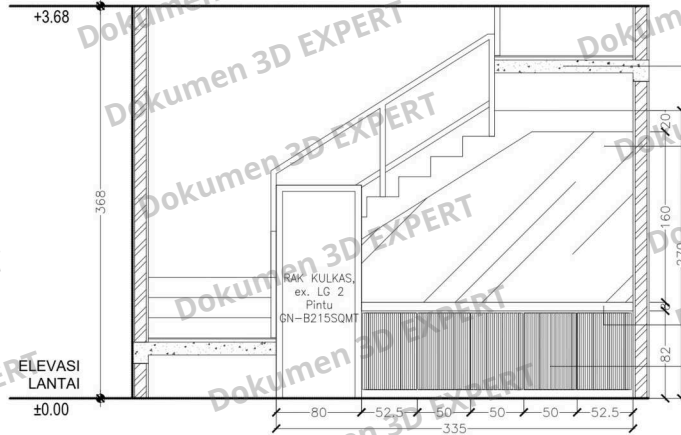

TANGGA EKSTING

Batu Kupas ex. Kulitbatu
Classy Black Translucent

TOP TABLE
Fin. NEOMARBLE Black Mirage
PINTU KABINET
Fin. WPC Wall Panel 15cm
ex. BN-2007



CV. IDE KARYA SEMESTA
Jl. Bendul Merisi Selatan VII
No. 57 Surabaya

PROYEK

RUMAH TINGGAL 2 LANTAI
BAPAK TIONGG

LOKASI

La Riz Wood, La Riz Golf
Residence AE1-21, Pakuwon
Indah, Lidah Kulon, Lakarsantri,
Surabaya, East Java 60213

JUDUL GAMBAR

1. VISUAL 3D
2. TAMPAK A

SKALA

1:50

TANGGAL

14 MARET 2025

PENANGGUNG JAWAB	PARAF
DISETUIJI M. SAMSUDDIN	
DIGAMBAR SHAKILA KUMALA RYANI	
KETERANGAN	

HUBUNGI KAMI:
No. Telp. : +62 838-5744-0487
Instagram : @idekaryasemesta
Email : idekaryasemesta@gmail.com



CV. IDE KARYA SEMESTA
Jl. Bendul Merisi Selatan VII
No. 57 Surabaya

PROYEK

UMAH TINGGAL 2 LANTAI
BAPAK TIONGG

LOKASI

La Riz Wood, La Riz Golf
Residence AE1-21, Pakuwon
Indah, Lidah Kulon, Lakarsantri,
Surabaya, East Java 60213

JUDUL GAMBAR

POT. iii

SKALA

1:10

TANGGAL

14 MARET 2025

PENANGGUNG JAWAB

PARAF

DISETUJUI M. SAMSUDDIN

DIGAMBAR SHAKILA KUMALA RYANI

KETERANGAN

KETERANGAN

RAK B	Laci Penyimpanan Piring
RAK C	Laci Penyimpanan Sendok, dan peralatan dapur
RAK D	Laci Penyimpanan Piring

HUBUNGI KAMI:
No. Telp. : +62 838-5744-0487
Instagram : @idekaryasemesta
Email : idekaryasemesta@gmail.com



POT. iii
SKALA 1:10



RUMAH TINGGAL 2 LANTAI
BAPAK TIONGQ

La Riz Wood, La Riz Golf
Residence AE1-21, Pakuwon
Indah, Lidah Kulon, Lakarsantri,
Surabaya, East Java 60213

DENAH LACI KABINET

1:10

14 MARET 2025

DISETUJUI	M. SAMSUDDIN
-----------	--------------


DIGAMBAR	SHAKILA KUMALA RYANI
KETERANGAN	

KETERANGAN

RAK B	Laci Penyimpanan Piring
RAK C	Laci Penyimpanan Sendok, dan peralatan dapur
RAK D	Laci Penyimpanan Piring

HUBUNGI KAMI:

No. Telp. : +62 838-5744-0487
Instagram : @3dexpert.id
Email : idekaryasemesta@gmail.com

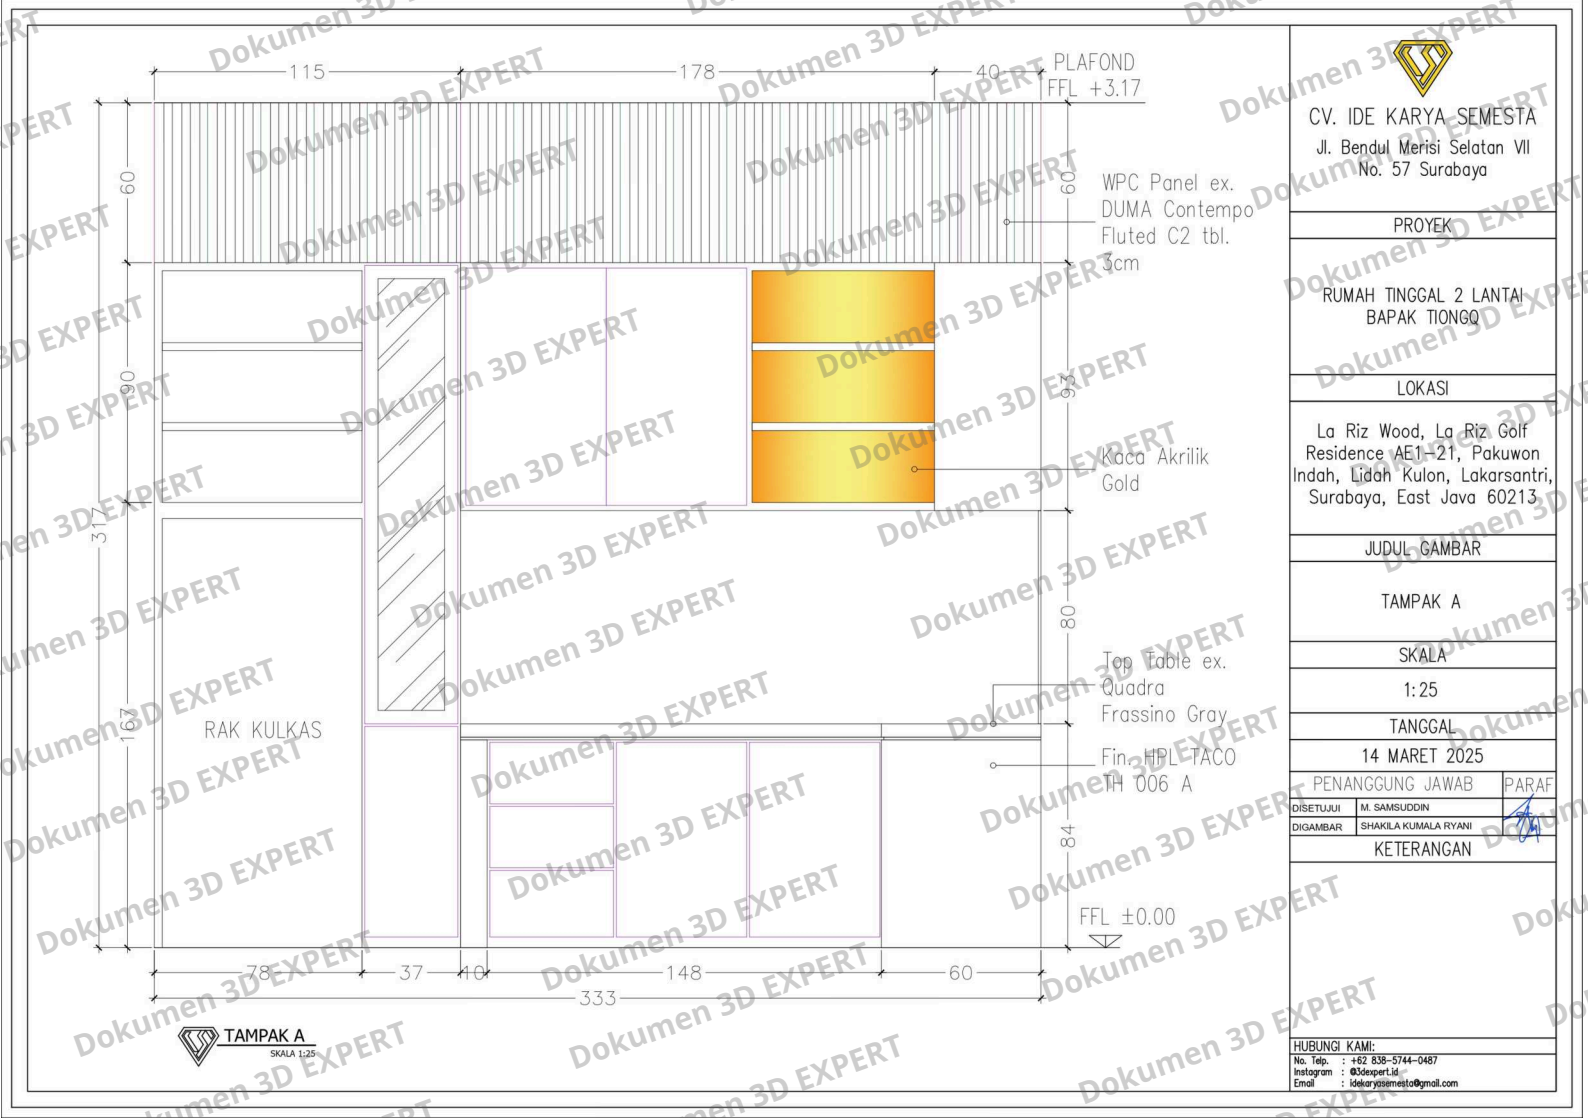

CV. IDE KARYA SEMESTA
Jl. Bendul Merisi Selatan VII
No. 57 Surabaya

PROYEK

RUMAH TINGGAL 2 LANTAI
BAPAK TIONGG

LOKASI

La Riz Wood, La Riz Golf
Residence AE1-21, Pakuwon
Indah, Lidah Kulon, Lakarsantri,
Surabaya, East Java 60213

JUDUL GAMBAR

TAMPAK A

SKALA

1:25

TANGGAL

14 MARET 2025

PENANGGUNG JAWAB PARAF

DISETUIJI M. SAMSUDDIN


DIGAMBAR SHAKILA KUMALA RYANI

KETERANGAN

HUBUNGI KAMI:
No. Telp. : +62 838-5744-0487
Instagram : @idekaryasemesta
Email : idekaryasemesta@gmail.com



TAMPAK B
SKALA 1:25

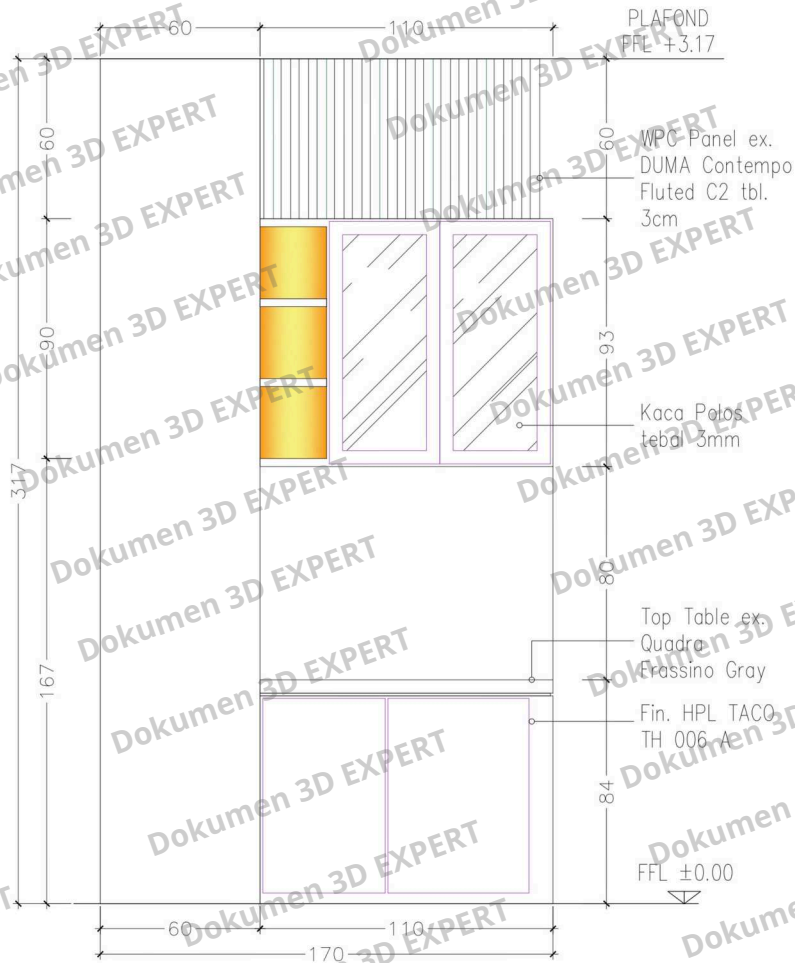

CV. IDE KARYA SEMESTA
Jl. Bendul Merisi Selatan VII
No. 57 Surabaya

PROYEK

RUMAH TINGGAL 2 LANTAI
BAPAK TIONGG

LOKASI

La Riz Wood, La Riz Golf
Residence AE1-21, Pakuwon
Indah, Lidah Kulon, Lakarsantri,
Surabaya, East Java 60213

JUDUL GAMBAR

TAMPAK B

SKALA

1:25


TANGGAL

14 MARET 2025

PENANGGUNG JAWAB		PARAF
DISETUJUI	M. SAMSUDDIN	
DIGAMBAR	SHAKILA KUMALA RYANI	
KETERANGAN		

HUBUNGI KAMI:

No. Telp. : +62 838-5744-0487
Instagram : @ideexpert.id
Email : idekaryasemesta@gmail.com

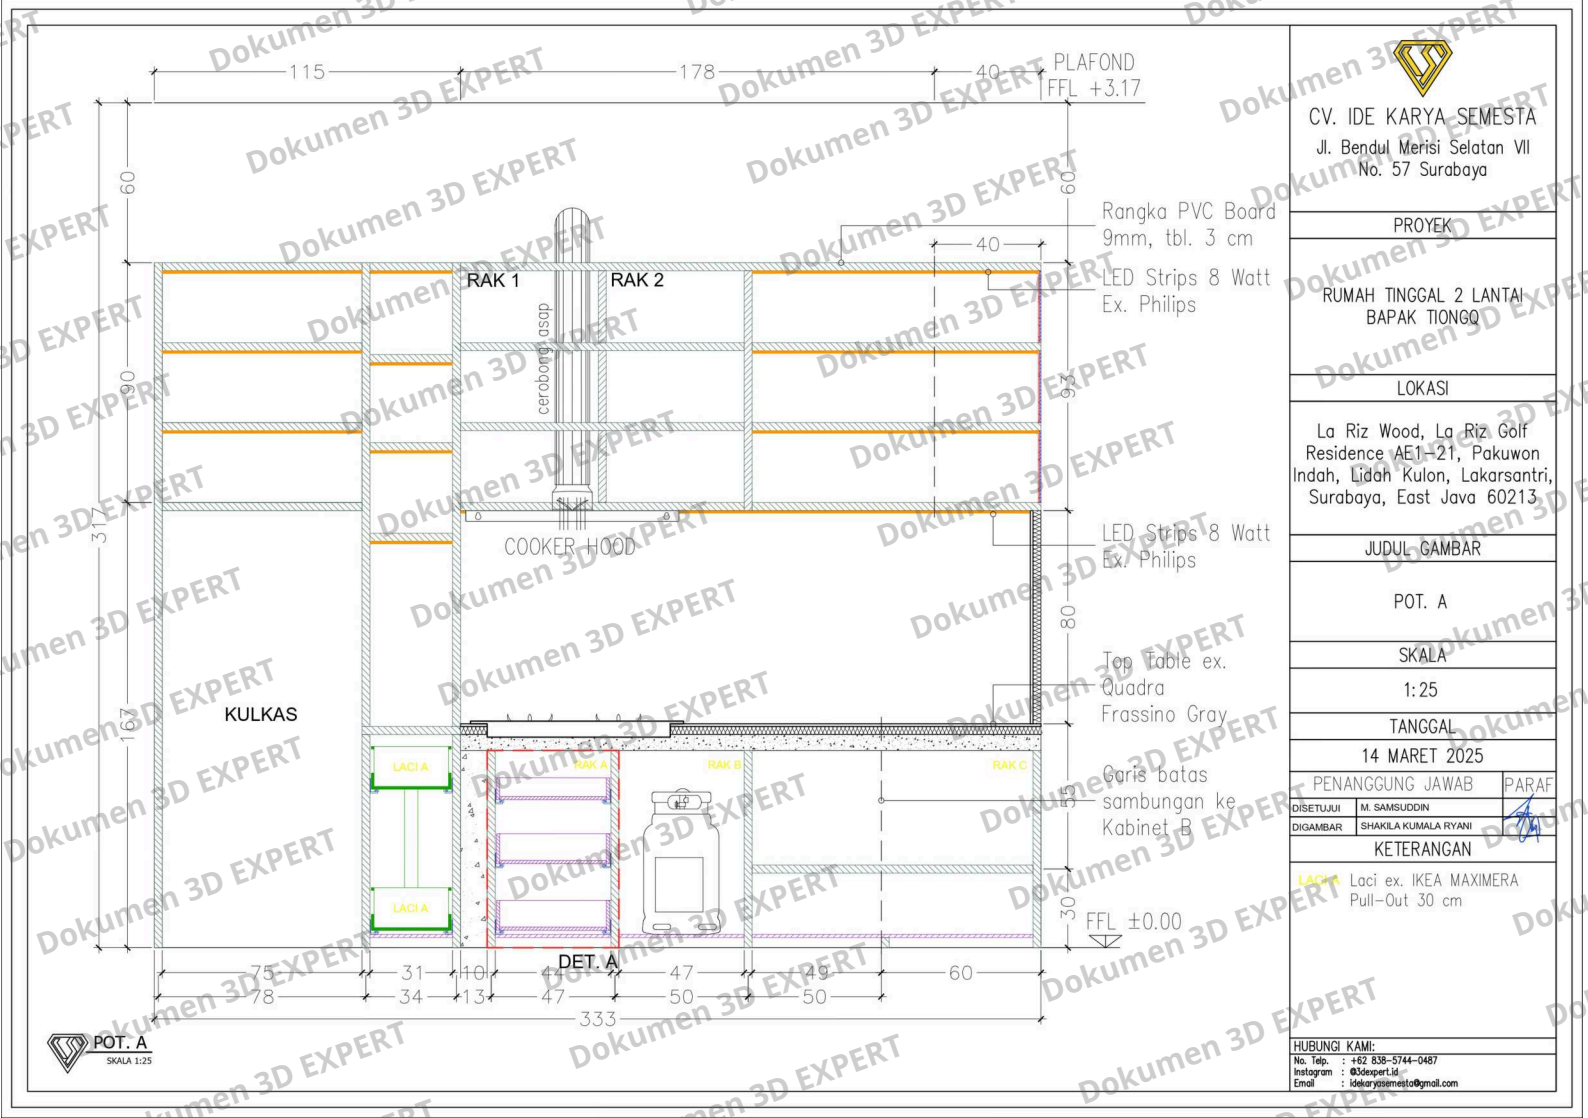

CV. IDE KARYA SEMESTA
Jl. Bendul Merisi Selatan VII
No. 57 Surabaya

PROYEK

RUMAH TINGGAL 2 LANTAI
BAPAK TIONGG

LOKASI

La Riz Wood, La Riz Golf
Residence AE1-21, Pakuwon
Indah, Lidah Kulon, Lakarsantri,
Surabaya, East Java 60213

JUDUL GAMBAR

POT. A

SKALA

1:25

TANGGAL

14 MARET 2025

PENANGGUNG JAWAB		PARAF
DISETUIJI	M. SAMSUDDIN	
DIGAMBAR	SHAKILA KUMALA RYANI	

KETERANGAN

LACI A Laci ex. IKEA MAXIMERA
Pull-Out 30 cm

HUBUNGI KAMI:
No. Telp. : +62 838-5744-0487
Instagram : @idekaryasemesta
Email : idekaryasemesta@gmail.com



POT. A
SKALA 1:25

Dokumen 3D EXPERT

Dokumen 3D EXPERT

Dokumen 3D EXPERT

Dokumen 3D EXPERT

Dokumen 3D EXPERT



CV. IDE KARYA SEMESTA
Jl. Bendul Merisi Selatan VII
No. 57 Surabaya

PROYEK

UMAH TINGGAL 2 LANTAI
BAPAK TIONGG

LOKASI

La Riz Wood, La Riz Golf
Residence AE1-21, Pakuwon
Indah, Lidah Kulon, Lakarsantri,
Surabaya, East Java 60213

JUDUL GAMBAR

POT. A

SKALA

1:15

TANGGAL

14 MARET 2025

PENANGGUNG JAWAB

PARAF

DISETUUJI M. SAMSUDDIN

DIGAMBAR SHAKILA KUMALA RYANI


KETERANGAN

HUBUNGI KAMI:

No. Telp. : +62 838-5744-0487
Instagram : @ideexpert.id
Email : idekaryasemesta@gmail.com

Rel Laci ex. TACO
Tandem Slow
Motion 50cm

Rangka PVC
Board 9mm
tbl. 3cm
Fin. Melaminto

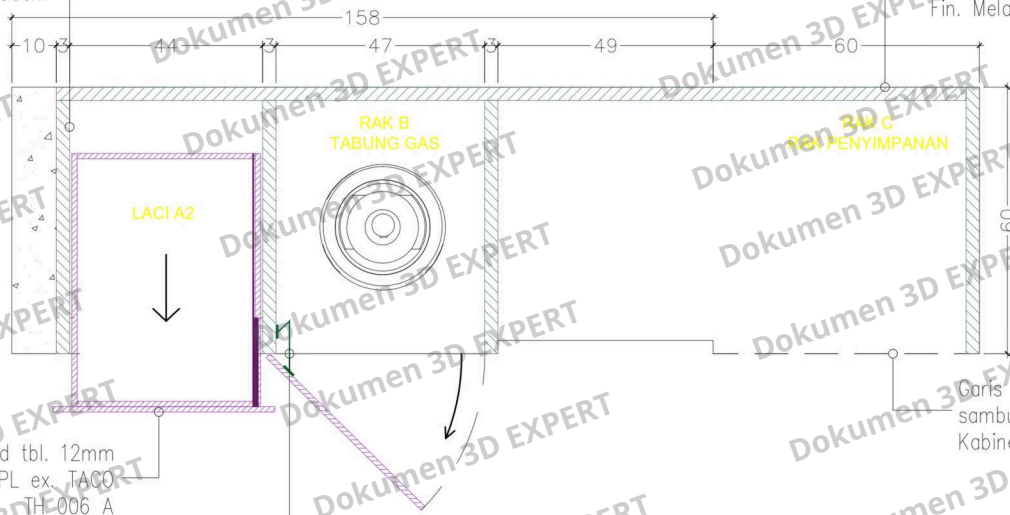

PVC Board tbl. 12mm
Fin. HPL ex. TACO
TH-006 A

Engsel Sendok, Slow
Motion ex. TACO


Garis batas
sambungan ke
Kabinet Bawah B



- LACI A1 Laci Sendok dan Garpu
- LACI A2 Laci Sendok dan Garpu
- LACI A3 Laci Penyimpanan



DET. i

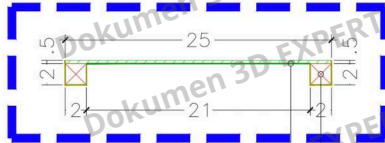


DET. i
SKALA 1:5

Rangka Besi Hollow 2x2cm
Dilapisi HPL ex. TACO TI Q8005 MR
Gold Mirror
PVC Board tbl. 3mm
Dilapisi Cermin Akrilik Silver



DET. ii

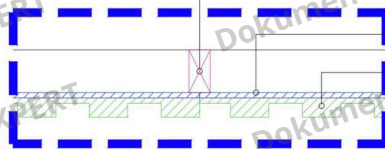

DET. ii
SKALA 1:5

Rangka Hollow 2x4cm
PVC Board tbl. 5cm
WPC Panel ex. DUMA Contempo
Fluted BW tbl. 1,8cm

KET:

- Rangka Hollow di Paku Beton pada dinding
- PVC Board dibor pada Rangka Hollow
- WPC Panel di tempel pada PVC Board menggunakan Skrup



CV. IDE KARYA SEMESTA
Jl. Bendul Merisi Selatan VII
No. 57 Surabaya

PROYEK

RUMAH TINGGAL 2 LANTAI
BAPAK TIONGG

LOKASI

La Riz Wood, La Riz Golf
Residence AE1-21, Pakuwon
Indah, Lidah Kulon, Lakarsantri,
Surabaya, East Java 60213

JUDUL GAMBAR

- POT. A
- POT. B

SKALA

1:20


TANGGAL

14 MARET 2025

PENANGGUNG JAWAB	PARAF
DISETUIJI M. SAMSUDDIN	
DIGAMBAR SHAKILA KUMALA RYANI	

KETERANGAN

HUBUNGI KAMI:
No. Telp. : +62 838-5744-0487
Instagram : @ideexpert.id
Email : idekaryasemesta@gmail.com

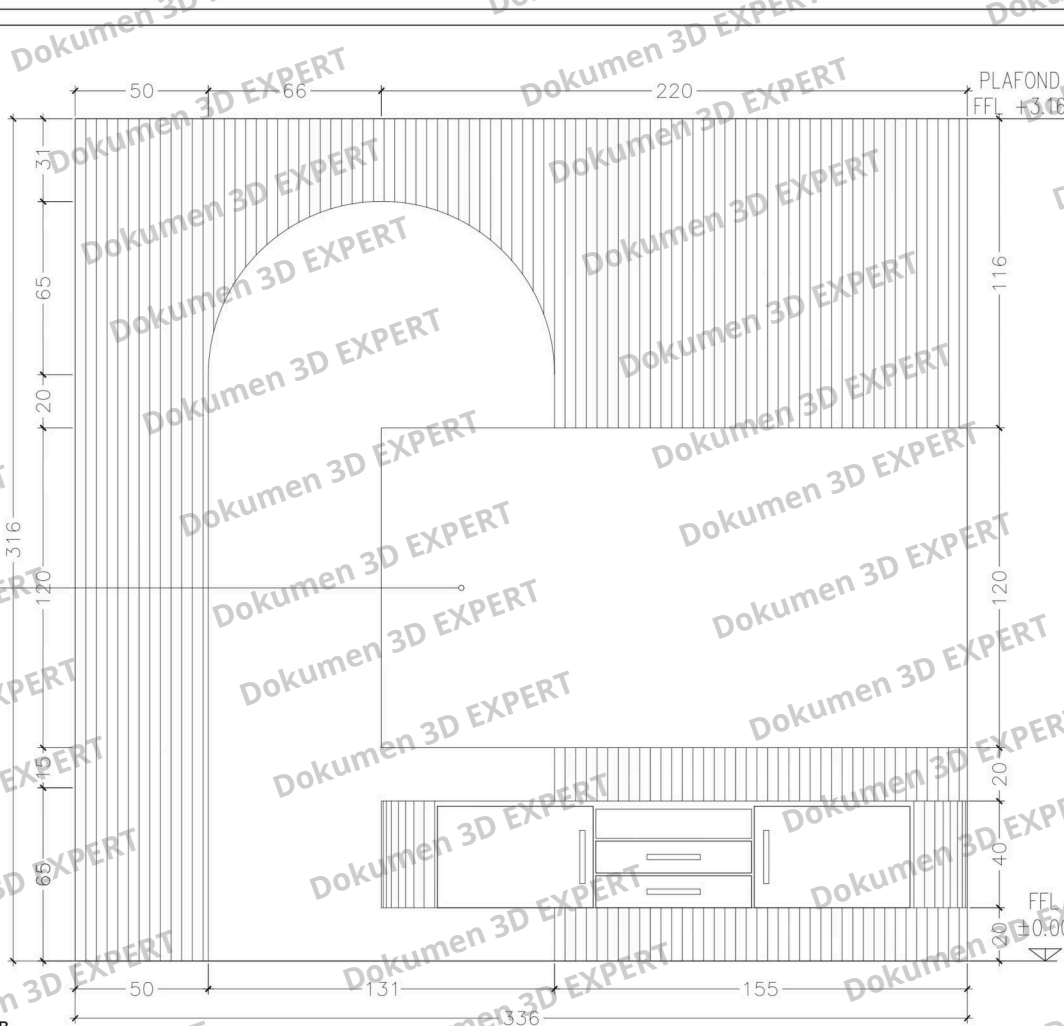

CV. IDE KARYA SEMESTA
Jl. Bendul Merisi Selatan VII
No. 57 Surabaya

PROYEK

RUMAH TINGGAL 2 LANTAI
BAPAK TIONGG

LOKASI

La Riz Wood, La Riz Golf
Residence AE1-21, Pakuwon
Indah, Lida Kulon, Lakarsantri,
Surabaya, East Java 60213

JUDUL GAMBAR

TAMPAK B

SKALA

1:20

TANGGAL

14 MARET 2025

PENANGGUNG JAWAB PARAF


DISETUIJI M. SAMSUDDIN

DIGAMBAR SHAKILA KUMALA RYANI


KETERANGAN

HUBUNGI KAMI:


No. Telp. : +62 838-5744-0487
Instagram : @idekaryasemesta
Email : idekaryasemesta@gmail.com

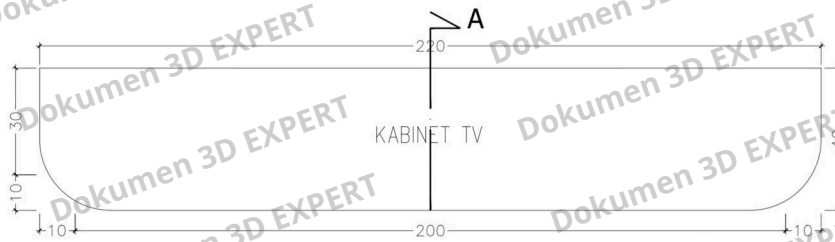

TAMPAK ATAS - KABINET TV
SKALA 1:15

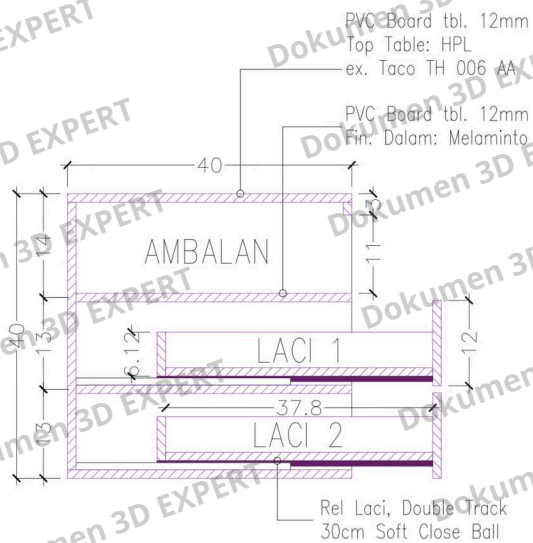

DET. A
SKALA 1:15

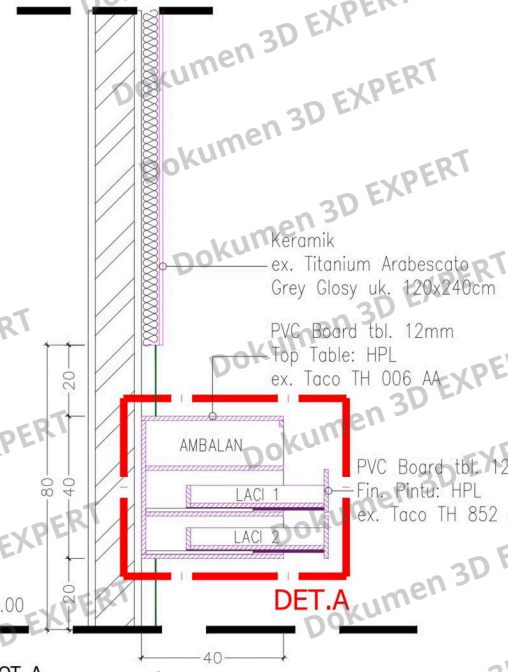

POT. A
SKALA 1:15



CV. IDE KARYA SEMESTA
Jl. Bendul Merisi Selatan VII
No. 57 Surabaya

PROYEK

RUMAH TINGGAL 2 LANTAI
BAPAK TIONGGQ

LOKASI

La Riz Wood, La Riz Golf
Residence AE1-21, Pakuwon
Indah, Lidah Kulon, Lakarsantri,
Surabaya, East Java 60213

JUDUL GAMBAR

1. TAMPAK ATAS - NAKAS
2. POT. A
3. DET. A

SKALA

1:15

TANGGAL


14 MARET 2025

PENANGGUNG JAWAB PARAF


DISETUUJI M. SAMSUDDIN
DIGAMBAR SHAKILA KUMALA RYANI

KETERANGAN

HUBUNGI KAMI:
No. Telp. : +62 838-5744-0487
Instagram : @ideexpert.id
Email : idekaryasemesta@gmail.com

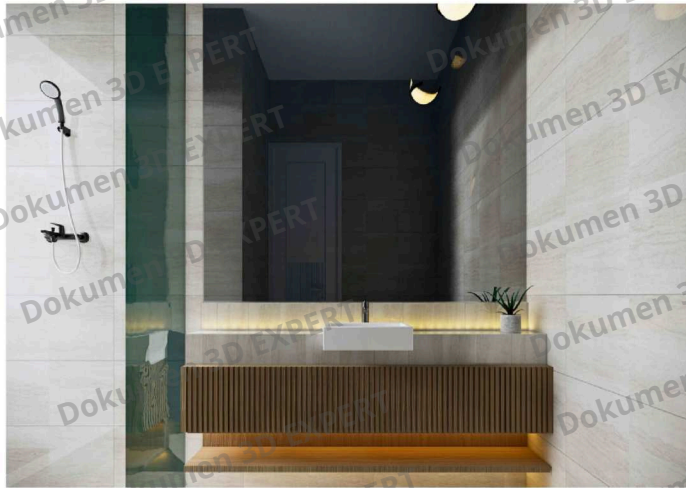

 VISUAL 3D

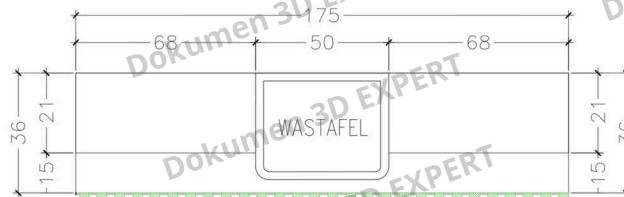

 DET. A
SKALA 1:20



CV. IDE KARYA SEMESTA
Jl. Bendul Merisi Selatan VII
No. 57 Surabaya

PROYEK

RUMAH TINGGAL 2 LANTAI
BAPAK TIONGG

LOKASI

La Riz Wood, La Riz Golf
Residence AE1-21, Pakuwon
Indah, Lida Kulon, Lakarsantri,
Surabaya, East Java 60213

JUDUL GAMBAR

1. VISUAL 3D
2. DET. A

SKALA

1:20


TANGGAL

14 MARET 2025

PENANGGUNG JAWAB		PARAF
DISETUIJI	M. SAMSUDDIN	
DIGAMBAR	SHAKILA KUMALA RYANI	

KETERANGAN

HUBUNGI KAMI:
No. Telp. : +62 838-5744-0487
Instagram : @3dexpert.id
Email : idekaryasemesta@gmail.com

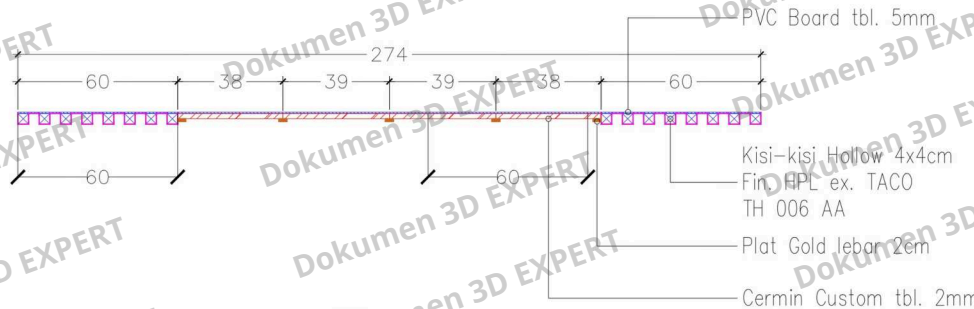

KETERANGAN:

PVC Board di tempelkan ke dinding menggunakan paku beton



CV. IDE KARYA SEMESTA
Jl. Bendul Merisi Selatan VII
No. 57 Surabaya

PROYEK

RUMAH TINGGAL 2 LANTAI
BAPAK TIONGG

LOKASI

La Riz Wood, La Riz Golf
Residence AE1-21, Pakuwon
Indah, Lida Kulon, Lakarsantri,
Surabaya, East Java 60213

JUDUL GAMBAR

1. VISUAL 3D
2. DET. A

SKALA

1:20

TANGGAL

14 MARET 2025


PENANGGUNG JAWAB PARAF

DISETJUI M. SAMSUDDIN

DIGAMBAR SHAKILA KUMALA RYANI

KETERANGAN

HUBUNGI KAMI:
No. Telp. : +62 838-5744-0487
Instagram : @3dexpert.id
Email : idekaryasemesta@gmail.com

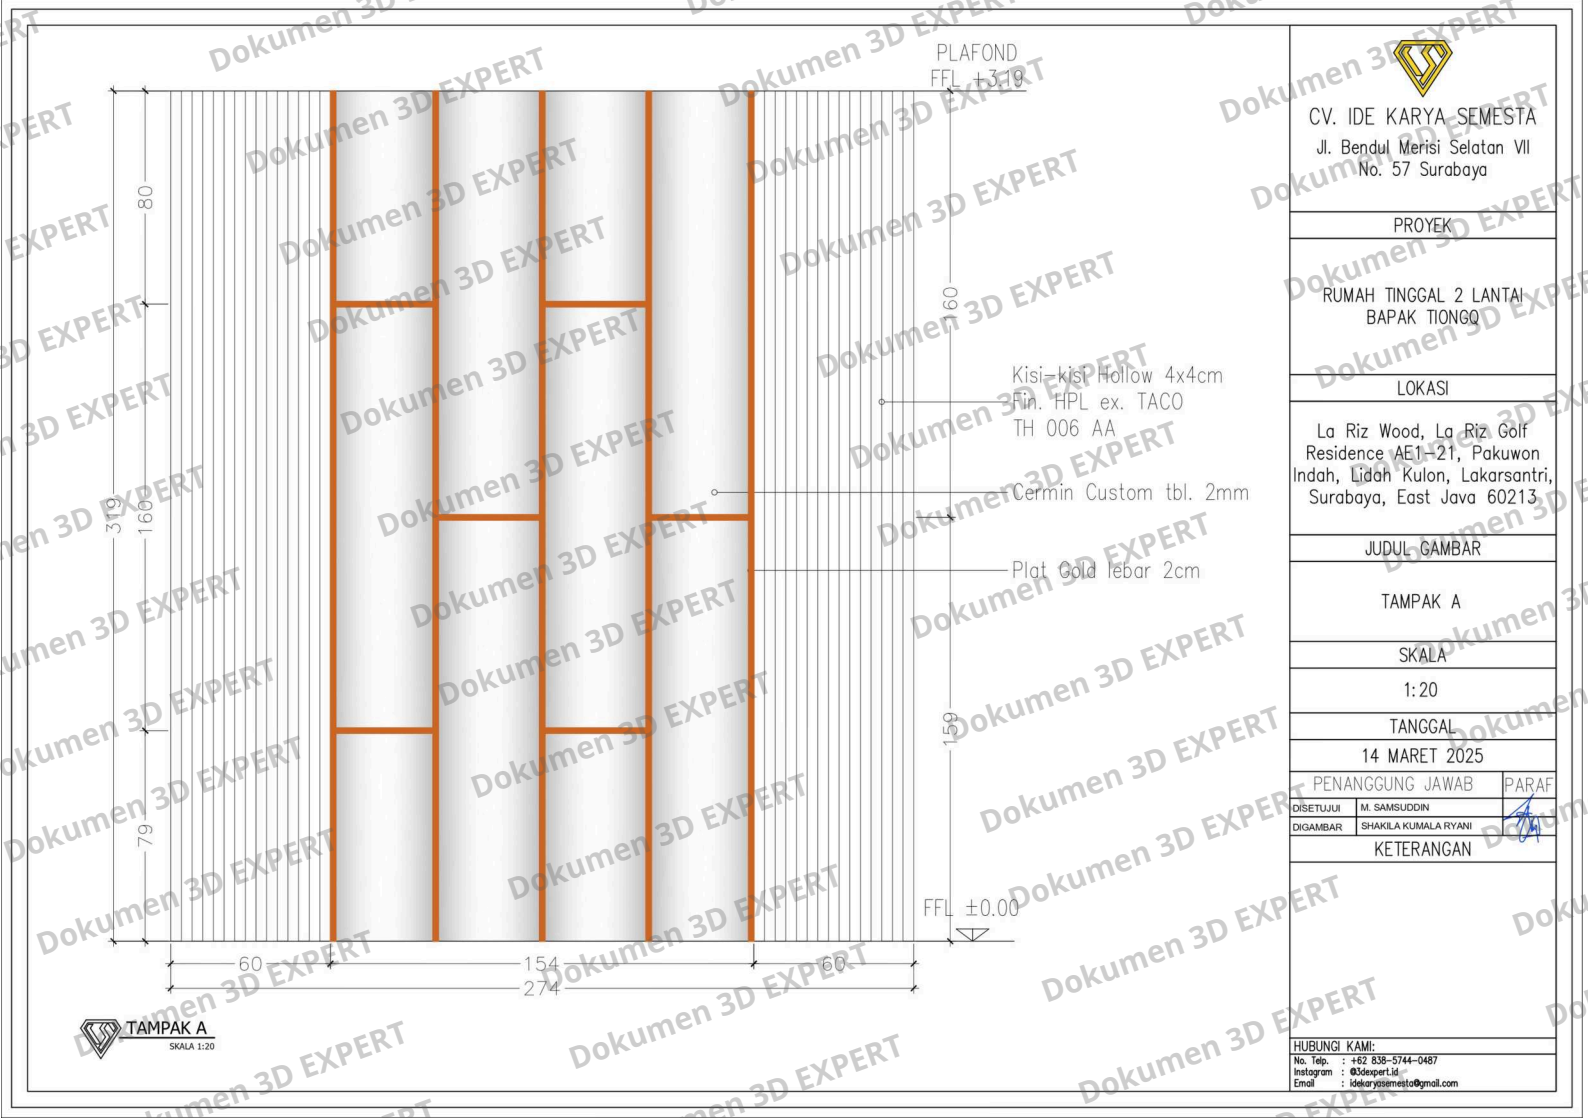

CV. IDE KARYA SEMESTA
Jl. Bendul Merisi Selatan VII
No. 57 Surabaya

PROYEK

RUMAH TINGGAL 2 LANTAI
BAPAK TIONGG

LOKASI

La Riz Wood, La Riz Golf
Residence AE1-21, Pakuwon
Indah, Lidah Kulon, Lakarsantri,
Surabaya, East Java 60213

JUDUL GAMBAR

TAMPAK A

SKALA

1:20


TANGGAL

14 MARET 2025

PENANGGUNG JAWAB		PARAF
DISETUIJ	M. SAMSUDDIN	
DIGAMBAR	SHAKILA KUMALA RYANI	

KETERANGAN

HUBUNGI KAMI:
No. Telp. : +62 838-5744-0487
Instagram : @ideexpert.id
Email : idekaryasemesta@gmail.com

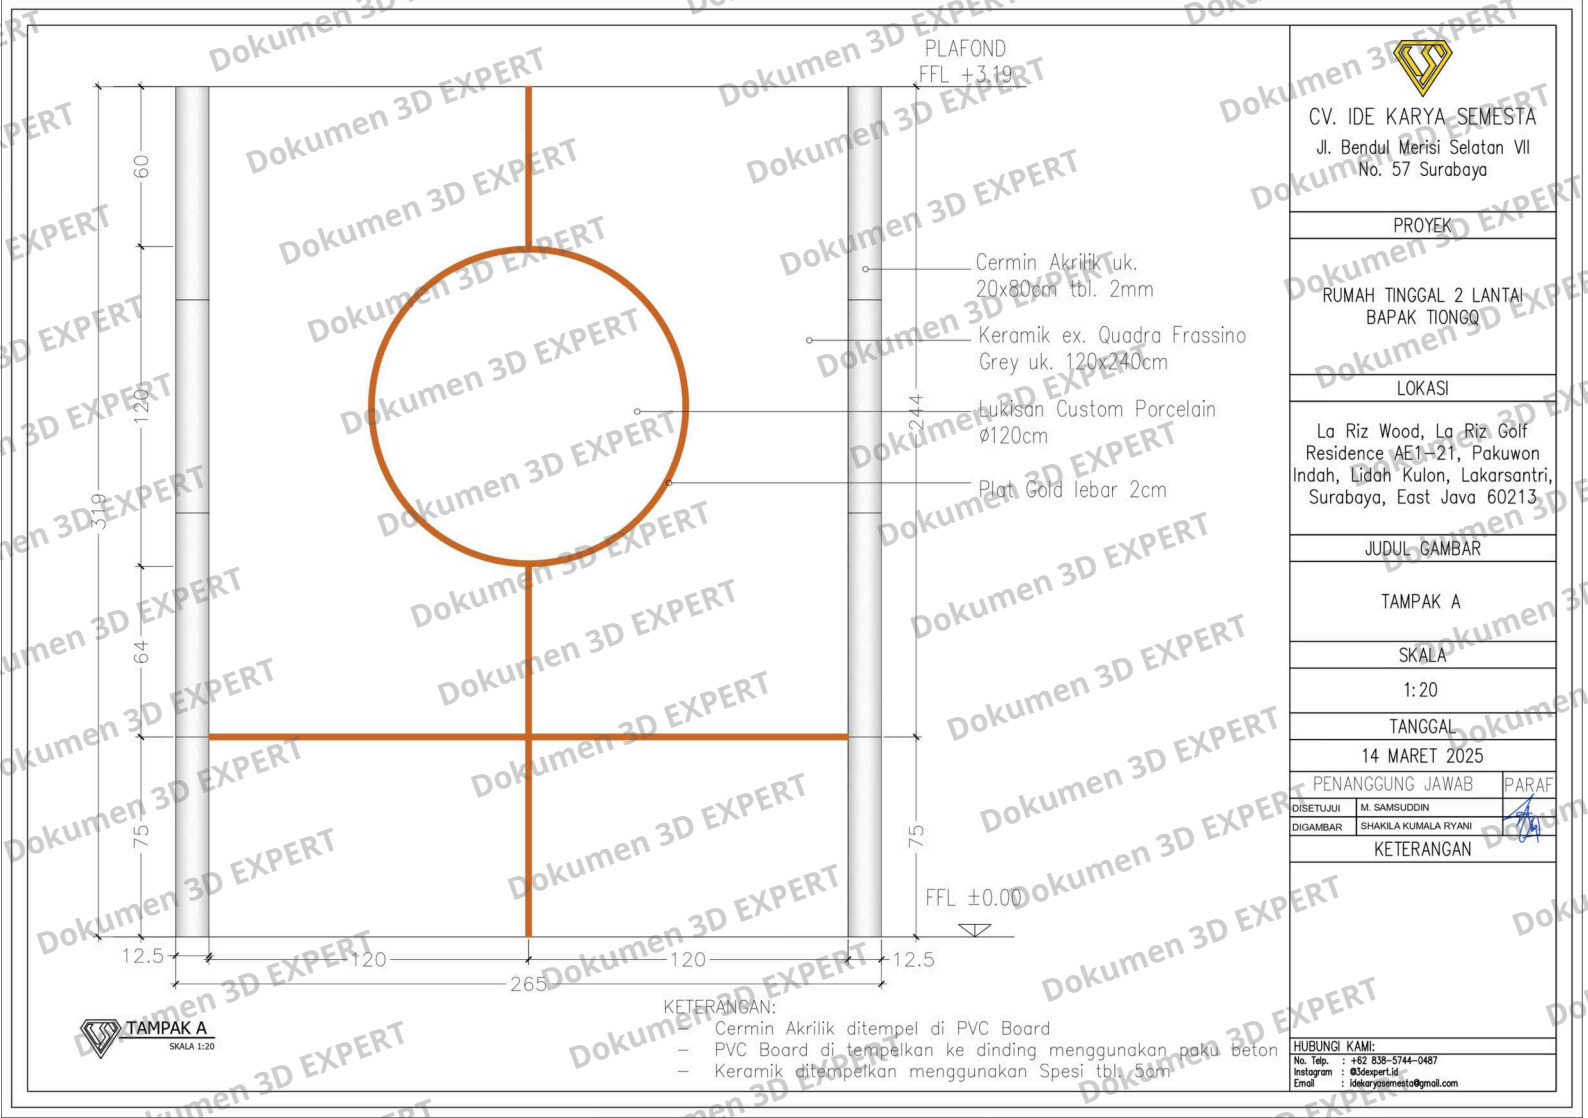

PLAFOND
FFL +3.19

Cermin Akrilik uk.
20x80cm tbl. 2mm

Keramik ex. Quadra Frassino
Grey uk. 120x240cm

Lukisan Custom Porcelain
Ø120cm

Plat Gold lebar 2cm

FFL ±0.00

KETERANGAN:

- Cermin Akrilik ditempel di PVC Board
- PVC Board di tempelkan ke dinding menggunakan paku beton
- Keramik ditempelkan menggunakan Spesi tbl. 5cm



CV. IDE KARYA SEMESTA
Jl. Bendul Merisi Selatan VII
No. 57 Surabaya

PROYEK

UMAH TINGGAL 2 LANTAI
BAPAK TIONGG

LOKASI

La Riz Wood, La Riz Golf
Residence AE1-21, Pakuwon
Indah, Lidah Kulon, Lakarsantri,
Surabaya, East Java 60213

JUDUL GAMBAR

TAMPAK A

SKALA

1:20

TANGGAL


14 MARET 2025

PENANGGUNG JAWAB		PARAF
DISETUJUI	M. SAMSUDDIN	
DIGAMBAR	SHAKILA KUMALA RYANI	
KETERANGAN		

HUBUNGI KAMI:
No. Telp. : +62 838-5744-0487
Instagram : @idekaryasemesta
Email : idekaryasemesta@gmail.com



TAMPAK A
SKALA 1:20

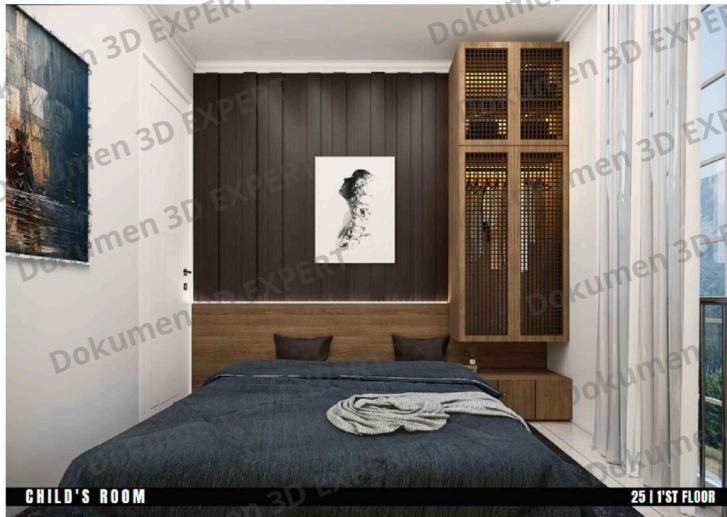

VISUAL 3D



DET. A

SKALA 1:20



CV. IDE KARYA SEMESTA
Jl. Bendul Merisi Selatan VII
No. 57 Surabaya

PROYEK

RUMAH TINGGAL 2 LANTAI
BAPAK TIONGG

LOKASI

La Riz Wood, La Riz Golf
Residence AE1-21, Pakuwon
Indah, Lido Kulon, Lakarsantri,
Surabaya, East Java 60213

JUDUL GAMBAR

1. VISUAL 3D
2. DET. A

SKALA

1:20

TANGGAL

14 MARET 2025

PENANGGUNG JAWAB PARAF




DISETUIJI M. SAMSUDDIN

DIGAMBAR SHAKILA KUMALA RYANI

KETERANGAN

HUBUNGI KAMI:

No. Telp. : +62 838-5744-0487
Instagram : @idekaryasemesta
Email : idekaryasemesta@gmail.com

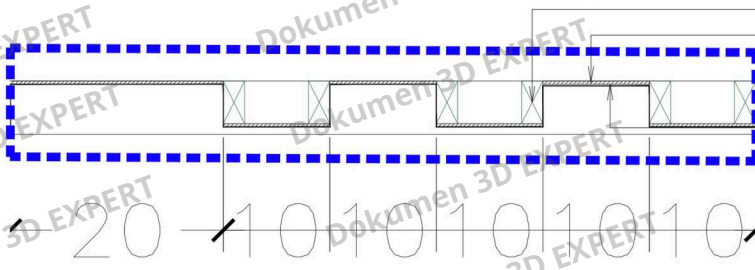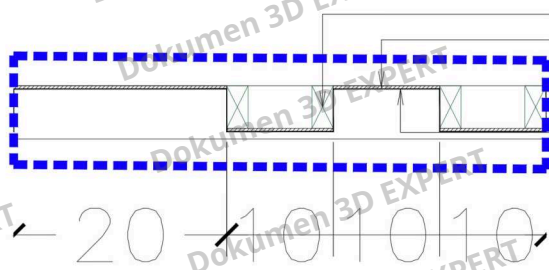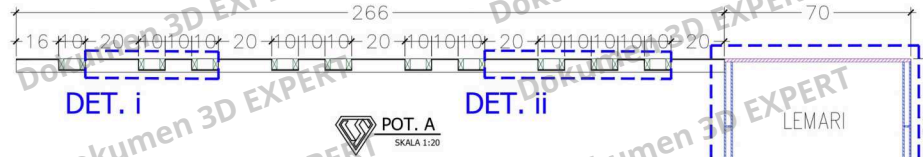

HOLLOW 2x4
PVC Board Tb. 3 mm
Wallpanel Ex. DUMA
Modern 100 BT (Dark
Brown Wood)

HOLLOW 2x4
PVC Board Tb. 3 mm
Wallpanel Ex. DUMA
Modern 100 BT (Dark
Brown Wood)



CV. IDE KARYA SEMESTA
Jl. Bendul Merisi Selatan VII
No. 57 Surabaya

PROYEK

UMAH TINGGAL 2 LANTAI
BAPAK TIONGG

LOKASI

La Riz Wood, La Riz Golf
Residence AE1-21, Pakuwon
Indah, Lidah Kulon, Lakarsantri,
Surabaya, East Java 60213

JUDUL GAMBAR

1. POT. A
2. DET. i
3. DET. ii

SKALA


1:20

TANGGAL

14 MARET 2025

PENANGGUNG JAWAB		PARAF
DISETUIJI	M. SAMSUDDIN	
DIGAMBAR	SHAKILA KUMALA RYANI	
KETERANGAN		

HUBUNGI KAMI:
No. Telp. : +62 838-5744-0487
Instagram : @idekaryasemesta
Email : idekaryasemesta@gmail.com

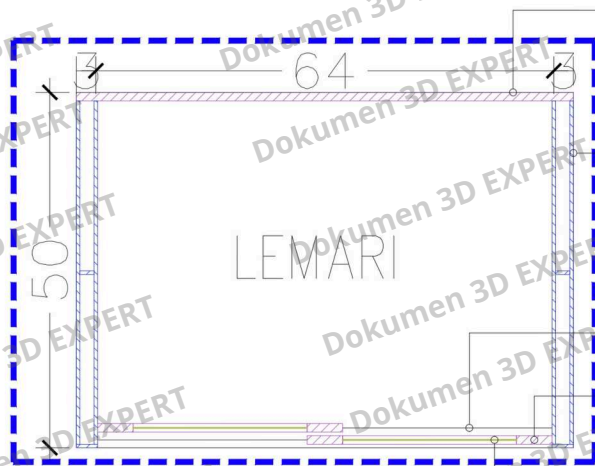

LEMARI

- PVC Board 12mm
- Fin. Dalam: Melaminto
- PVC Board 5mm
- Fin. Luar: HPL ex. TACO TB 6007
- Fin. Dalam: Melaminto
- Rel Lemari Geser
- Rangka Pintu PVC Board 12 mm
- Fin. Luar: HPL ex. TACO TB 6007
- Ram Jaring



DET. III
SKALA 1:15



CV. IDE KARYA SEMESTA
Jl. Bendul Merisi Selatan VII
No. 57 Surabaya

PROYEK

RUMAH TINGGAL 2 LANTAI
BAPAK TIONGG

LOKASI

La Riz Wood, La Riz Golf
Residence AE1-21, Pakuwon
Indah, Lidah Kulon, Lakarsantri,
Surabaya, East Java 60213

JUDUL GAMBAR

DET. iii

SKALA

1:15


TANGGAL

14 MARET 2025


PENANGGUNG JAWAB		PARAF
DISETUIJUI	M. SAMSUDDIN	
DIGAMBAR	SHAKILA KUMALA RYANI	

KETERANGAN

HUBUNGI KAMI:
No. Telp. : +62 838-5744-0487
Instagram : @idesexpert.id
Email : idesexpert@gmail.com

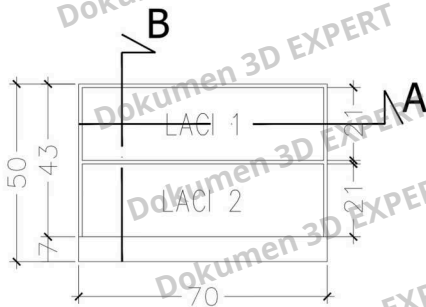


TAMPAK DEPAN - NAKAS
SKALA 1:15

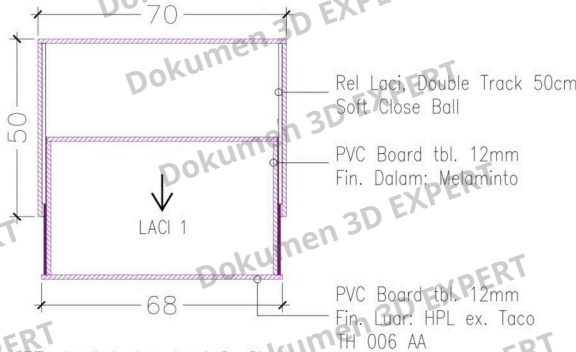

POT. A
SKALA 1:15

KET: Laci 1 dan Laci 2, Similar.

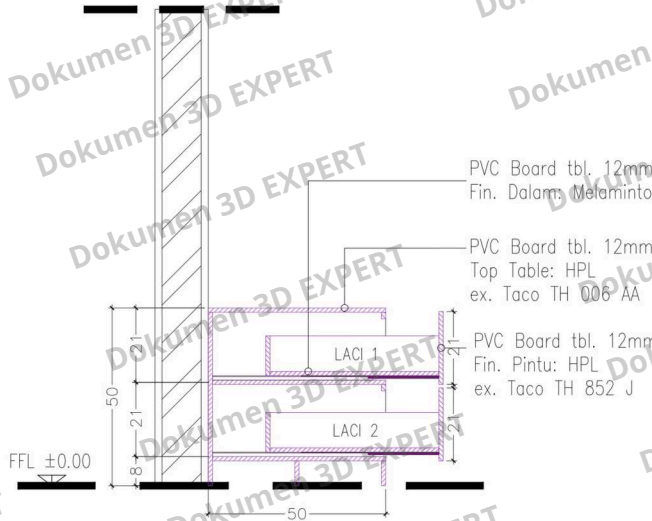

POT. B
SKALA 1:15



CV. IDE KARYA SEMESTA
Jl. Bendul Merisi Selatan VII
No. 57 Surabaya

PROYEK

RUMAH TINGGAL 2 LANTAI
BAPAK TIONGG

LOKASI

La Riz Wood, La Riz Golf
Residence AE1-21, Pakuwon
Indah, Lidah Kulon, Lakarsantri,
Surabaya, East Java 60213

JUDUL GAMBAR

1. TAMPAK DEPAN - NAKAS
2. POT. A
3. POT. B

SKALA

1:15

TANGGAL

14 MARET 2025


PENANGGUNG JAWAB PARAF

DISETUIJI M. SAMSUDDIN

DIGAMBAR SHAKILA KUMALA RYANI

KETERANGAN

HUBUNGI KAMI:
No. Telp. : +62 838-5744-0487
Instagram : @ideexpert.id
Email : idekaryasemesta@gmail.com

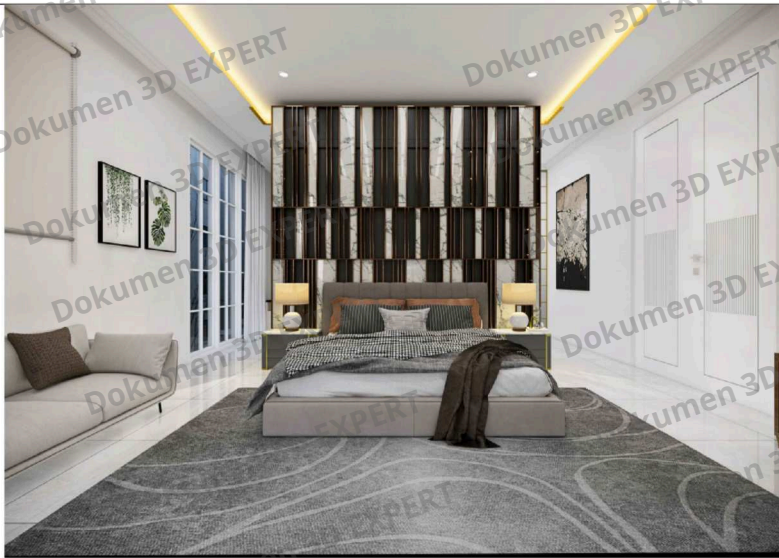

Bingkai Backdrop di Paku Beton pada Plafond dan Lantai Eksisting

Backdrop Custom Uk. 300x315cm
Rangka Bingkai Besi Hollow 5x10cm



CV. IDE KARYA SEMESTA
Jl. Bendul Merisi Selatan VII
No. 57 Surabaya

PROYEK

RUMAH TINGGAL 2 LANTAI
BAPAK TIONGO

LOKASI

La Riz Wood, La Riz Golf
Residence AE1+21, Pakuwon
Indah, Lidah Kulon, Lakarsantri,
Surabaya, East Java 60213

JUDUL GAMBAR

1. VISUAL 3D
2. DET. A

SKALA

1:20

TANGGAL


14 MARET 2025

PENANGGUNG JAWAB		PARAF
DISETUJUI	M. SAMSUDDIN	
DIGAMBAR	SHAKILA KUMALA RYANI	

KETERANGAN

HUBUNGI KAMI:

No. Telp. : +62 838-5744-0487
Instagram : @05seperLid
Email : idekaryasemesta@gmail.com

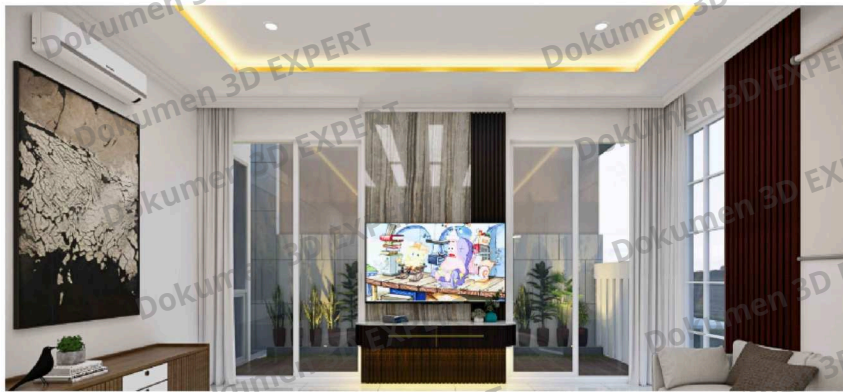

Granite ex. Quadra Fantasia
Arcus 120x240cm
Spesi Beton tbl. 5cm

Kisi-kisi Hollow Galvanis 4x4cm
Dilapisi HD ex. TACO TH 328 H
Premium Oak
PVC Board tbl. 3mm



KET:

ROMAND GRANITE DI TEMPEL KE DINDING DENGAN SPESI tbl. 5cm
PVC BOARD DI TEMPEL KE DINDING MENGGUNAKAN PAKU BETON
KISI-KISI HOLLOW DI TEMPEL KE DINDING MENGGUNAKAN PAKU BETON



CV. IDE KARYA SEMESTA
Jl. Bendul Merisi Selatan VII
No. 57 Surabaya

PROYEK

RUMAH TINGGAL 2 LANTAI
BAPAK TIONGG

LOKASI

La Riz Wood, La Riz Golf
Residence AE1-21, Pakuwon
Indah, Lidah Kulon, Lakarsantri,
Surabaya, East Java 60213

JUDUL GAMBAR

1. VISUAL 3D
2. DET. B

SKALA

1:20

TANGGAL

14 MARET 2025


PENANGGUNG JAWAB		PARAF
DISETUIJI	M. SAMSUDDIN	
DIGAMBAR	SHAKILA KUMALA RYANI	
KETERANGAN		

HUBUNGI KAMI:
No. Telp. : +62 838-5744-0487
Instagram : @3desper1d
Email : idekaryasemesta@gmail.com



TAMPAK B

SKALA 1:20

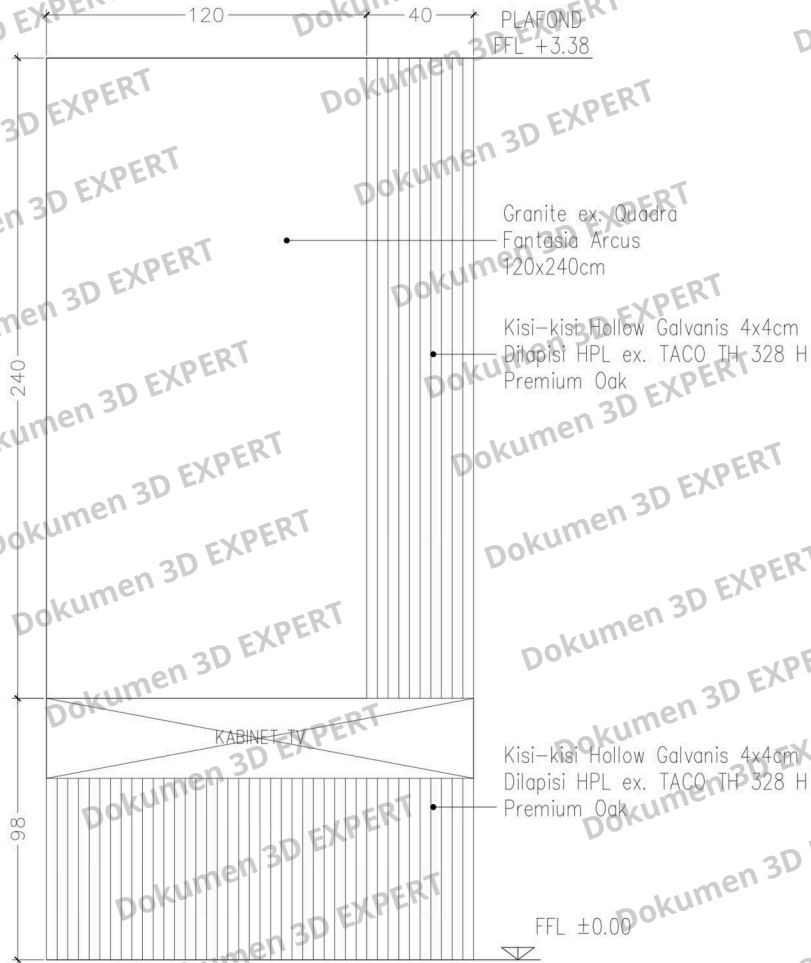

CV. IDE KARYA SEMESTA

Jl. Bendul Merisi Selatan VII
No. 57 Surabaya

PROYEK

RUMAH TINGGAL 2 LANTAI
BAPAK TIONGO

LOKASI

La Riz Wood, La-Riz Golf
Residence AE1-21, Pakuwon
Indah, Lida, Kulon, Lakarsantri,
Surabaya, East Java 60213

JUDUL GAMBAR

TAMPAK B

SKALA

1:20

TANGGAL

14 MARET 2025

PENANGGUNG JAWAB

DISETUJUI M. SAMSUDDIN

DIGAMBAR SHAKILA KUMALA RYANI

KETERANGAN

HUBUNGI KAMI:


No. Telp. : +62 838-5744-0487

Instagram : @05seperlat

Email : idekaryasemesta@gmail.com



TAMPAK C
SKALA 1:20

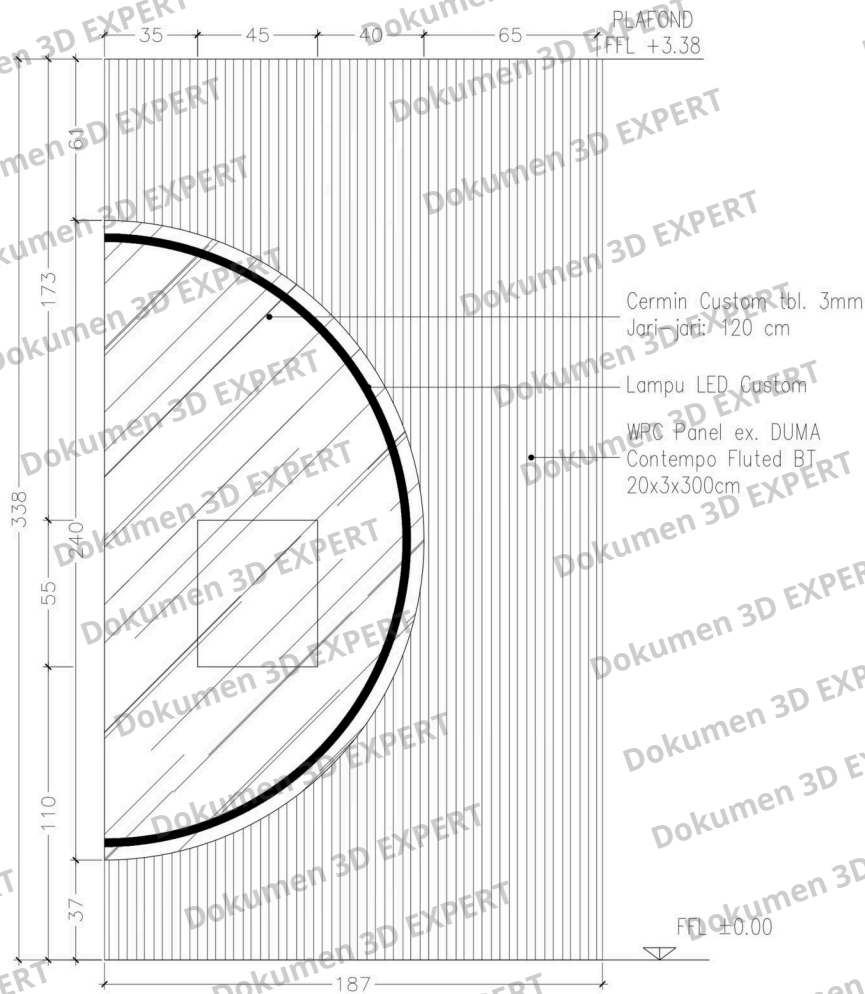

CV. IDE KARYA SEMESTA
Jl. Bendul Merisi Selatan VII
No. 57 Surabaya

PROYEK

RUMAH TINGGAL 2 LANTAI
BAPAK TIONGG

LOKASI

La Riz Wood, La Riz Golf
Residence AE1-21, Pakuwon
Indah, Lidah Kulon, Lakarsantri,
Surabaya, East Java 60213

JUDUL GAMBAR

TAMPAK C

SKALA

1:20

TANGGAL

14 MARET 2025

PENANGGUNG JAWAB

PARAF

DISETUUJI M. SAMSUDDIN

DIGAMBAR SHAKILA KUMALA RYANI

KETERANGAN

HUBUNGI KAMI:


No. Telp. : +62 838-5744-0487
Instagram : @idekaryasemesta
Email : idekaryasemesta@gmail.com

PLAFOND
FFL +3.15



TAMPAK ATAS - KABINET TV

SKALA 1:25

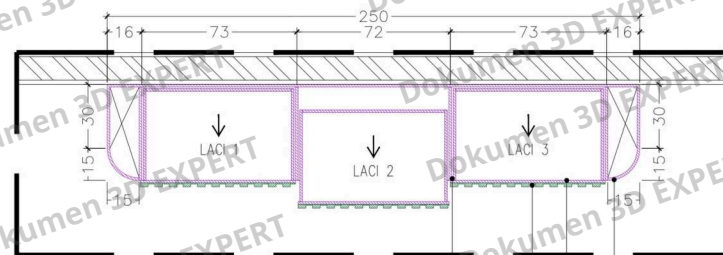

DENAH - KABINET TV


SKALA 1:25

Rel Laci
Push To Open 40cm
WPC Panel ex.
DUMA Contempo Fluted BC
20x1.8x300cm

PVC Board tbl. 12mm
Fin. Luar: HPL ex. Taco
TH 006 AA
PVC Board tbl. 12mm
Fin. Dalam: Melaminto

Spesi tbl. 5cm
Keramik ex. Fiorano
Polished YK124090107
uk. 120x240cm

DET. A

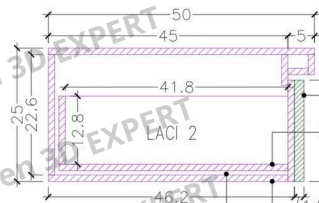

DET. A

SKALA 1:10

WPC Panel ex.
DUMA Contempo Fluted BC
20x1.8x300cm
PVC Board tbl. 12mm
Fin. Dalam: Melaminto
PVC Board tbl. 12mm
Fin. Luar: HPL ex. Taco
TH 006 AA
Rel Laci
Push To Open 40cm



CV. IDE KARYA SEMESTA
Jl. Bendul Merisi Selatan VII
No. 57 Surabaya

PROYEK

RUMAH TINGGAL 2 LANTAI
BAPAK TIONGG

LOKASI

La Riz Wood, La Riz Golf
Residence AE1-21, Pakuwon
Indah, Lidah Kulon, Lakarsantri,
Surabaya, East Java 60213

JUDUL GAMBAR

TAMPAK BACKDROP TV -
R. KELUARGA

SKALA

1:25

TANGGAL

14 MARET 2025

PENANGGUNG JAWAB		PARAF
DISETUIJI	M. SAMSUDDIN	
DIGAMBAR	SHAKILA KUMALA RYANI	

KETERANGAN

HUBUNGI KAMI:
No. Telp. : +62 838-5744-0487
Instagram : @idekaryasemesta
Email : idekaryasemesta@gmail.com



RUMAH TINGGAL 2 LANTAI
BAPAK TIONGQ

La Riz Wood, La Riz Golf
Residence AE1-21, Pakuwon
Indah, Lidah Kulon, Lakarsantri,
Surabaya, East Java 60213

DENAH PLAFOND EKSISTING R.
KELUARGA

1:50


MARET

PENANGGUNG JAWAB	PARAF
------------------	-------

KETERANGAN

KETERANGAN

No. Telp. : +62 838-5744-0487
Instagram : @3dexpert.id
Email : idekaryasemesta@gmail.com

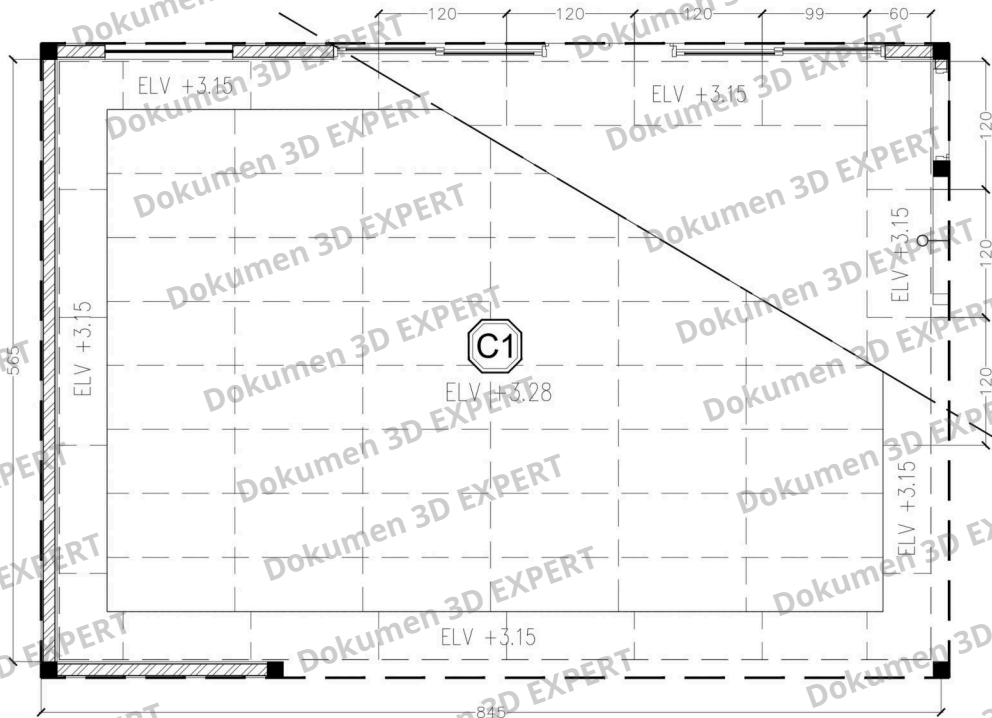

SKALA 1:50

C1: PLAFOND GYPSUMBOARD 60x60x9cm

+3.68
KETINGGIAN
PLAT LANTAI
EKSISTING

ELEVASI
EKSISTING
MINI BAR
±0.00

Rak Gantung PVC Board
18 mm, Fin. HPL Marmer

Batu Kupas ex. Kulitbatu
Classy Black Translucent

Rangka Pvc Double tbl. 18 mm
Finish. HPL ex. Tacob

RAK
KULKAS

RAK A

RAK B

RAK C

RAK D

RAK E

RAK A Rak Swing Galon
RAK B Laci Piring
RAK C Laci Sendok & Piring
RAK D Laci Piring
RAK E Rak Penyimpanan



CV. IDE KARYA SEMESTA
Jl. Bendul Merisi Selatan VII
No. 57 Surabaya

PROYEK

RUMAH TINGGAL 2 LANTAI
BAPAK TIONGG

LOKASI

La Riz Wood, La Riz Golf
Residence AE1-21, Pakuwon
Indah, Lidah Kulon, Lakarsantri,
Surabaya, East Java 60213

JUDUL: GAMBAR

POT. i-i

SKALA

1:25

TANGGAL

14 MARET 2025

PENANGGUNG JAWAB PARAF

DISETUIJI M. SAMSUDDIN

DIGAMBAR SHAKILA KUMALA RYANI

KETERANGAN

HUBUNGI KAMI:

No. Telp. : +62 838-5744-0487
Instagram : @ideexpert.id
Email : idekaryasemesta@gmail.com



CV. IDE KARYA SEMESTA
Jl. Bendul Merisi Selatan VII
No. 57 Surabaya

PROYEK

RUMAH TINGGAL 2 LANTAI
BAPAK TIONGG

LOKASI

La Riz Wood, La Riz Golf
Residence AE1-21, Pakuwon
Indah, Lida Kulon, Lakarsantri,
Surabaya, East Java 60213

JUDUL GAMBAR

1. DET. KABINET BAWAH
2. TAMPAK KABINET BAWAH

SKALA

1:15

TANGGAL

14 MARET 2025

PENANGGUNG JAWAB

DISETUJUI M. SAMSUDDIN
DIGAMBAR SHAKILA KUMALA RYANI

KETERANGAN

HUBUNGI KAMI:

No. Telp. : +62 838-5744-0487
Instagram : @ideexpert.id
Email : idekaryasemesta@gmail.com

Dispenser Air

TOP TABLE
Fin. HPL Glossy
ex. Taco

PINTU KABINET
Fin. WPC Wall Panel 15cm
ex. BN-2007

TAMPAK KABINET BAWAH

SKALA 1:15

KETERANGAN	
RAK A	Rak Galon
RAK B	Laci Piring
RAK C	Laci Sendok & Piring
RAK D	Laci Piring
RAK E	Rak Penyimpanan

DET. KABINET BAWAH

SKALA 1:15



CV. IDE KARYA SEMESTA
Jl. Bendul Merisi Selatan VII
No. 57 Surabaya

PROYEK

RUMAH TINGGAL 2 LANTAI
BAPAK TIONGO

LOKASI

La Riz Wood, La-Riz Golf
Residence AE1-21, Pakuwon
Indah, Lidah Kulon, Lakarsantri,
Surabaya, East Java 60213

JUDUL GAMBAR

POT. A

SKALA

1:15

TANGGAL

14 MARET 2025

PENANGGUNG JAWAB

PARAF

DISETUJUI M. SAMSUDDIN

DIGAMBAR SHAKILA KUMALA RYANI

KETERANGAN

KETERANGAN

RAK A	Rak Galon
RAK B	Laci Piring
RAK C	Laci Sendok & Piring
RAK D	Laci Piring
RAK E	Rak Penyimpanan

HUBUNGI KAMI:

No. Telp. : +62 838-5744-0487
Instagram : @05seperLid
Email : idekaryasemesta@gmail.com

Rangka Laci PVC Board tbl.
12mm,
Fin. Melaminto

Rangka Laci PVC Board
tbl. 12mm,
Fin. Melaminto

Engsel Sendok, Slow Motion
ex. Taco

Pintu Laci PVC Board tbl.
12mm,
Fin. HPL ex. Taco TH
006 AA

Rel Laci, Double Track
60cm Soft Close Ball

Pintu Laci
PVC Board tbl. 12mm,
Fin. HPL ex. Taco TH 006 AA



POT. A
SKALA 1:15



RUMAH TINGGAL 2 LANTAI
BAPAK TIONGQ

La Riz Wood, La Riz Golf
Residence AE1-21, Pakuwon
Indah, Lidah Kulon, Lakarsantri,
Surabaya, East Java 60213

DENAH LACI KABINET

1:10

14 MARET 2025

DISETUJUI	M. SAMSUDDIN
-----------	--------------

DIGAMBAR	SHAKILA KUMALA RYANI
KETERANGAN	

KETERANGAN


RAK B	Laci Penyimpanan Piring
-------	-------------------------

RAK C	Laci Penyimpanan Sando
-------	------------------------

RAK D	Laci Penyimpanan Piring
-------	-------------------------

HUBUNGI KAMI:

No. Telp. : +62 838-5744-0487
Instagram : @3dexpert.id
Email : idekaryasemesta@gmail.com

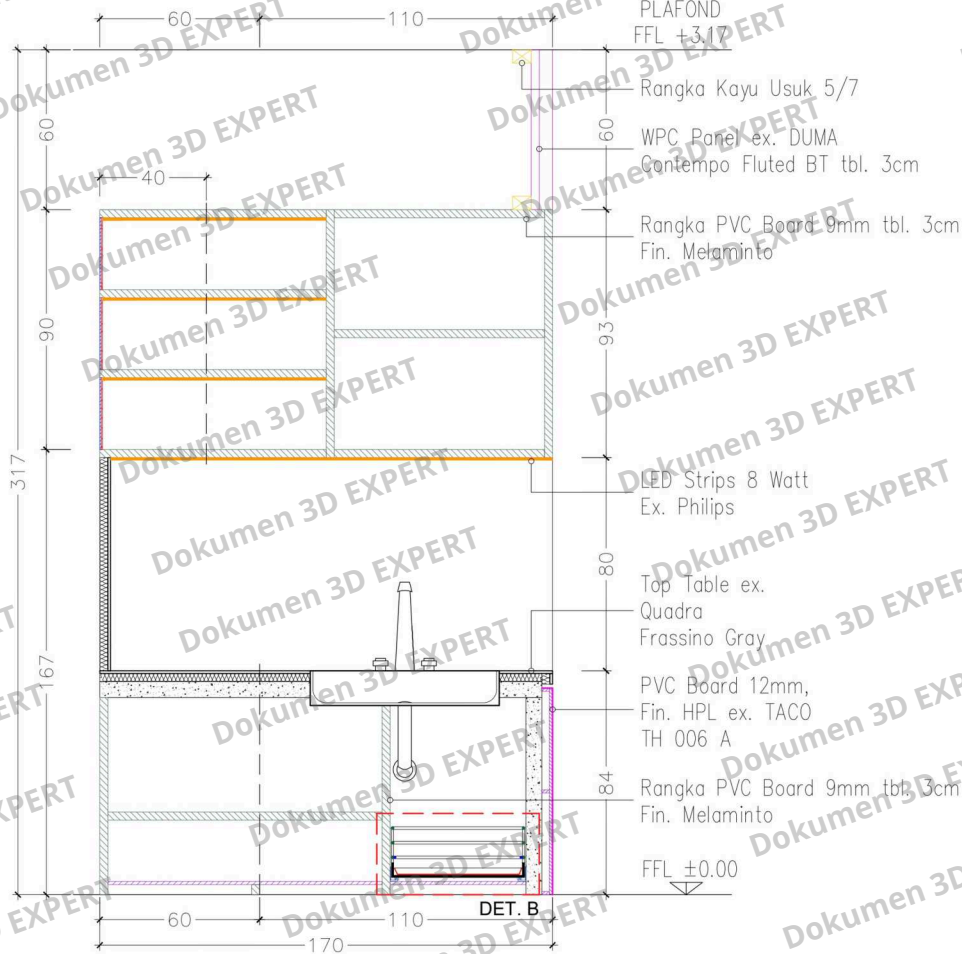

CV. IDE KARYA SEMESTA
Jl. Bendul Merisi Selatan VII
No. 57 Surabaya

PROYEK

RUMAH TINGGAL 2 LANTAI
BAPAK TIONGG

LOKASI

La Riz Wood, La Riz Golf
Residence AE1-21, Pakuwon
Indah, Lidah Kulon, Lakarsantri,
Surabaya, East Java 60213

JUDUL GAMBAR

POT. B

SKALA

1:25

TANGGAL

14 MARET 2025

PENANGGUNG JAWAB PARAF

DISETUIJI M. SAMSUDDIN

DIGAMBAR SHAKILA KUMALA RYANI


KETERANGAN

HUBUNGI KAMI:
No. Telp. : +62 838-5744-0487
Instagram : @idexpert.id
Email : idekaryasemesta@gmail.com



TAMPAK A - KABINET BAWAH

SKALA 1:15

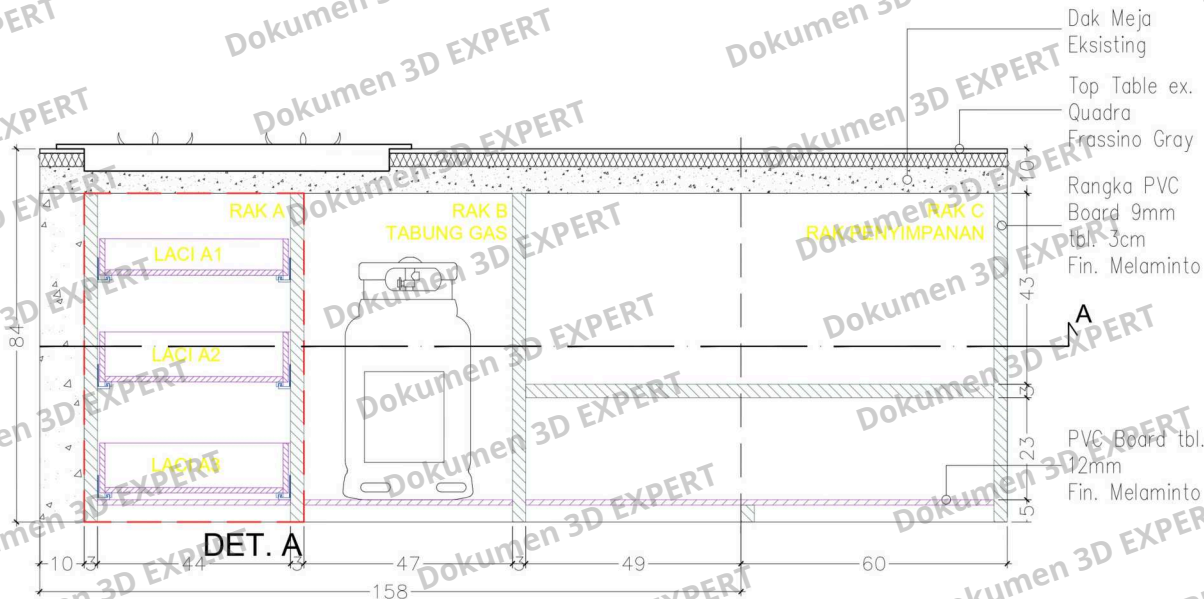

- LACI A1 Laci Sendok dan Garpu
- LACI A2 Laci Sendok dan Garpu
- LACI A3 Laci Penyimpanan



CV. IDE KARYA SEMESTA
Jl. Bendul Merisi Selatan VII
No. 57 Surabaya

PROYEK

RUMAH TINGGAL 2 LANTAI
BAPAK TIONGG

LOKASI

La Riz Wood, La Riz Golf
Residence AE1-21, Pakuwon
Indah, Lidah Kulon, Lakarsantri,
Surabaya, East Java 60213

JUDUL GAMBAR

TAMPAK A - KABINET BAWAH

SKALA

1:15

TANGGAL

14 MARET 2025

PENANGGUNG JAWAB		PARAF
DISETUIJ	M. SAMSUDDIN	
DIGAMBAR	SHAKILA KUMALA RYANI	
KETERANGAN		


HUBUNGI KAMI:

No. Telp. : +62 838-5744-0487
Instagram : @ideexpert.id
Email : idekaryasemesta@gmail.com



TAMPAK B - KABINET BAWAH

SKALA 1:15

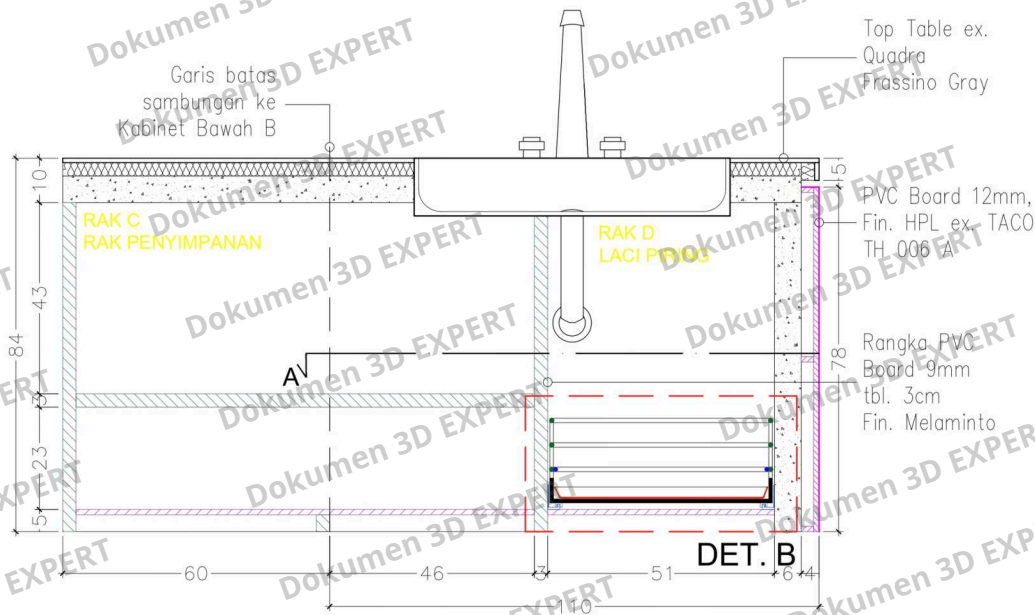

CV. IDE KARYA SEMESTA

Jl. Bendul Merisi Selatan VII

No. 57 Surabaya

PROYEK

RUMAH TINGGAL 2 LANTAI
BAPAK TIONGO

LOKASI

La Riz Wood, La-Riz Golf
Residence AE1-21, Pakuwon
Indah, Lidah Kulon, Lakarsantri,
Surabaya, East Java 60213

JUDUL GAMBAR

TAMPAK B - KABINET BAWAH

SKALA

1:15

TANGGAL

14 MARET 2025

PENANGGUNG JAWAB

DISETUJUI

M. SAMSUDDIN

DIGAMBAR

SHAKILA KUMALA RYANI

KETERANGAN

HUBUNGI KAMI:

No. Telp. : +62 838-5744-0487

Instagram : @05seperLid

Email : idekaryasemesta@gmail.com



CV. IDE KARYA SEMESTA
Jl. Bendul Merisi Selatan VII
No. 57 Surabaya

PROYEK

RUMAH TINGGAL 2 LANTAI
BAPAK TIONGG

LOKASI

La Riz Wood, La Riz Golf
Residence AE1-21, Pakuwon
Indah, Lida Kulon, Lakarsantri,
Surabaya, East Java 60213

JUDUL GAMBAR

1. POT. A
2. DET. i

SKALA

1:15

TANGGAL

14 MARET 2025

PENANGGUNG JAWAB

DISETUIJI M. SAMSUDDIN

DIGAMBAR SHAKILA KUMALA RYANI

KETERANGAN

HUBUNGI KAMI:

No. Telp. : +62 838-5744-0487
Instagram : @idesexpert.id
Email : idekaryasemesta@gmail.com

DET. i



POT. A
SKALA 1:15



DET. i
SKALA 1:10

Rel Laci ex. TACO Tandem
Slow Motion 50cm

Besi Stainless Ø8mm

PVC Board 12mm,
Fin. HPL ex. TACO
TH 006 A

Engsel Sendok Lurus,
Slow Motion Ex. Taco
ET-01A

Pintu PVC Board 12 mm
Fin. HPL Ex. Taco
TH 006 AA



CV. IDE KARYA SEMESTA
Jl. Bendul Merisi Selatan VII
No. 57 Surabaya

PROYEK

RUMAH TINGGAL 2 LANTAI
BAPAK TIONGO

LOKASI

La Riz Wood, La-Riz Golf
Residence AE1+21, Pakuwon
Indah, Lidah Kulon, Lakarsantri,
Surabaya, East Java 60213

JUDUL GAMBAR

TAMPAK A

SKALA

1:20

TANGGAL

14 MARET 2025

PENANGGUNG JAWAB

DISETUJUI M. SAMSUDDIN

DIGAMBAR SHAKILA KUMALA RYANI

KETERANGAN

HUBUNGI KAMI:


No. Telp. : +62 838-5744-0487



Instagram : 805seperlid

Email : idekaryasemesta@gmail.com





TAMPAK A
SKALA 1:20

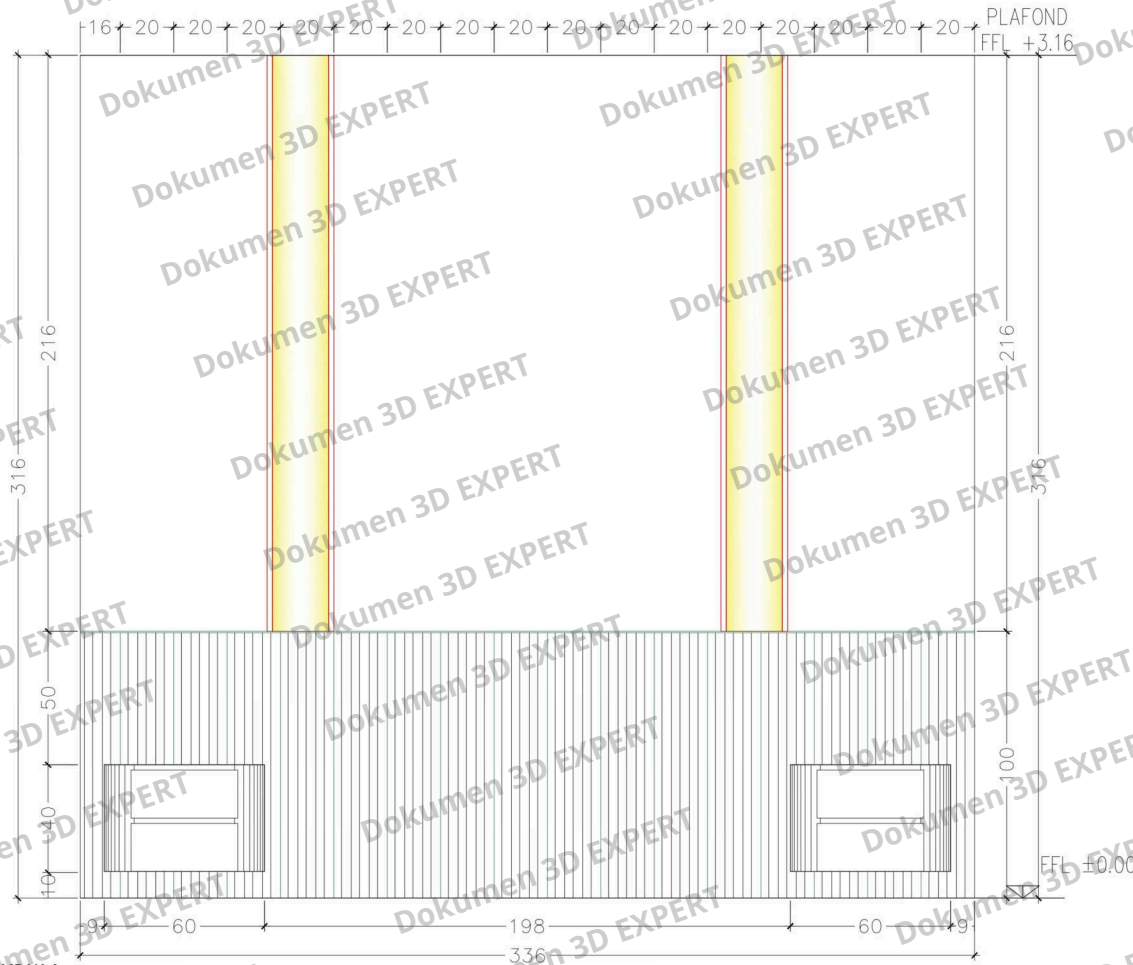

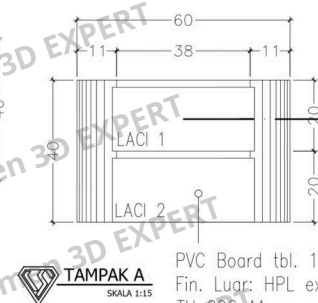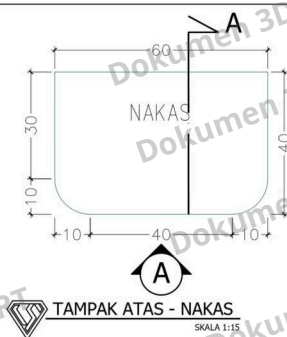

KET: Laci 1 dan Laci 2, Similar.

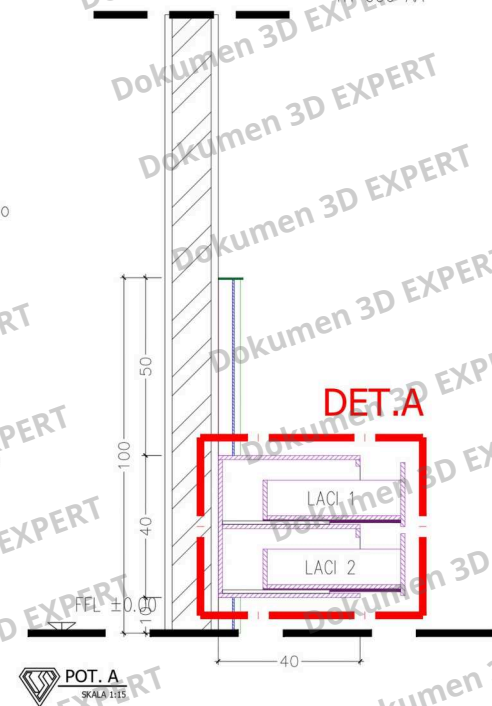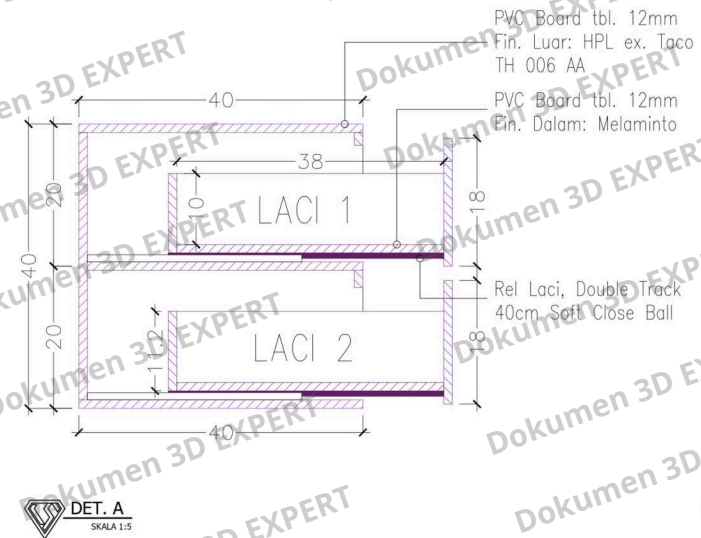

CV. IDE KARYA SEMESTA
Jl. Bendul Merisi Selatan VII
No. 57 Surabaya

PROYEK

RUMAH TINGGAL 2 LANTAI
BAPAK TIONGQ

LOKASI

La Riz Wood, La Riz Golf
Residence AE1-21, Pakuwon
Indah, Lida Kulon, Lakarsantri,
Surabaya, East Java 60213

JUDUL GAMBAR

1. TAMPAK A – NAKAS
2. POT. A
3. DET. A

SKALA

1:15

TANGGAL

14 MARET 2025

PENANGGUNG JAWAB


DISETUJUI	M. SAMSUDDIN
-----------	--------------

DIGAMBAR	SHAKILA KUMALA
----------	----------------

DIGAMBAR	SHARIFA RUMALA RYANI
KETERANGAN	

KETERANGAN

HUBUNGI KAMI:
No. Telp. : +62 838-5744-0487
Instagram : @3dexpert.id
Email : idekaryasemesta@gmail.com

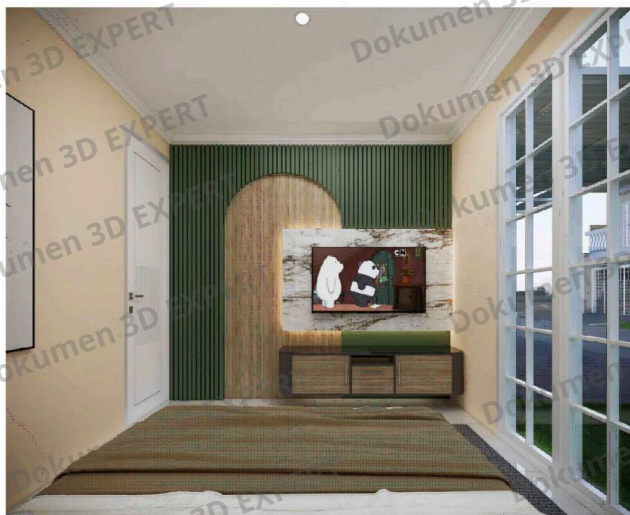


VISUAL 3D



DET. B

SKALA 1:20

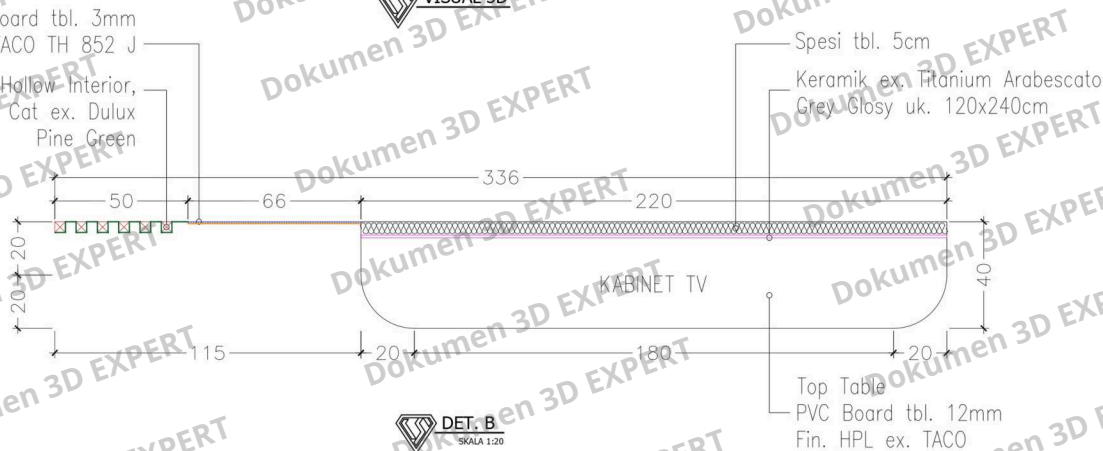

CV. IDE KARYA SEMESTA
Jl. Bendul Merisi Selatan VII
No. 57 Surabaya

PROYEK

UMAH TINGGAL 2 LANTAI
BAPAK TIONGG

LOKASI

La Riz Wood, La Riz Golf
Residence AE1-21, Pakuwon
Indah, Lidah Kulon, Lakarsantri,
Surabaya, East Java 60213

JUDUL GAMBAR

1. VISUAL 3D
2. DET. B

SKALA



1:20

TANGGAL

14 MARET 2025

PENANGGUNG JAWAB		PARAF
DISETUIJI	M. SAMSUDDIN	
DIGAMBAR	SHAKILA KUMALA RYANI	
KETERANGAN		

HUBUNGI KAMI:
No. Telp. : +62 838-5744-0487
Instagram : @idekaryasemesta
Email : idekaryasemesta@gmail.com

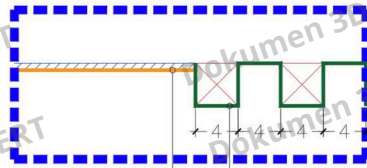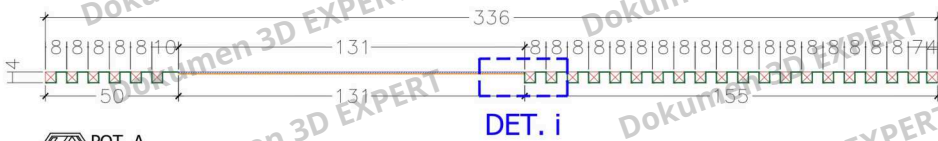

DET. i
SKALA 1:5

Kisi-kisi Hollow Interior,
Fin. Cat ex. Dulux Pine Green
PVC Board tbb. 3mm
Fin. HDU ex. TACO TH 852 J

KET:

Rangka Hollow di Paku Beton pada dinding
WPC Panel di Tempel pada PVC Board menggunakan Skrup



CV. IDE KARYA SEMESTA
Jl. Bendul Merisi Selatan VII
No. 57 Surabaya

PROYEK

RUMAH TINGGAL 2 LANTAI
BAPAK TIONGG

LOKASI

La Riz Wood, La Riz Golf
Residence AE1-21, Pakuwon
Indah, Lidah Kulon, Lakarsantri,
Surabaya, East Java 60213

JUDUL GAMBAR

1. POT. A
2. DET. i

SKALA

1:20

TANGGAL

14 MARET 2025

PENANGGUNG JAWAB

DISETUIJI M. SAMSUDDIN

DIGAMBAR SHAKILA KUMALA RYANI


KETERANGAN

HUBUNGI KAMI:


No. Telp. : +62 838-5744-0487
Instagram : @ideexpert.id
Email : idekaryasemesta@gmail.com




TAMPAK A - KABINET TV
SKALA 1:15

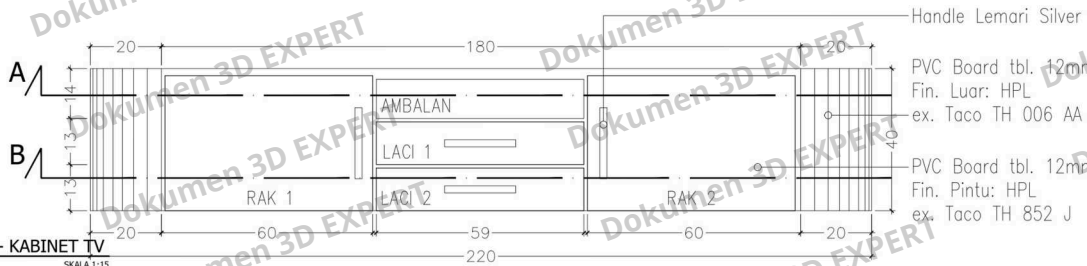

POT. A
SKALA 1:15

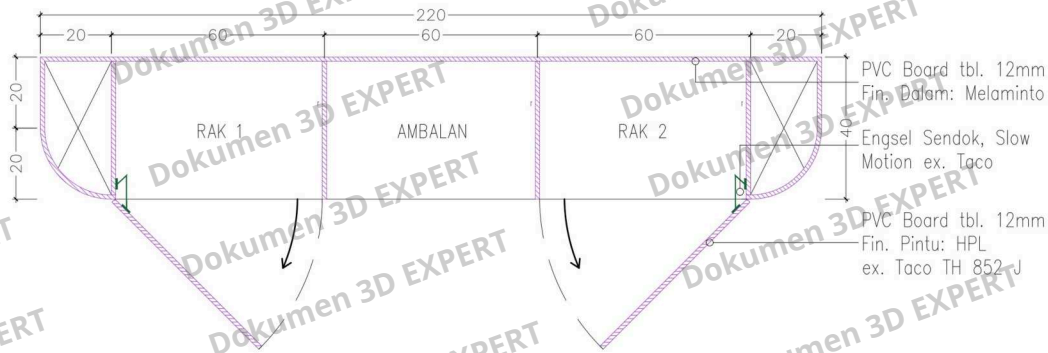

POT. B
SKALA 1:15

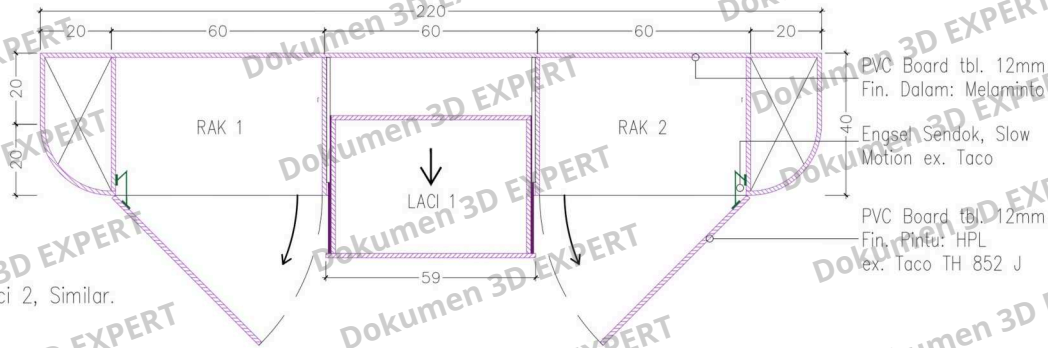

KET: Laci 1 dan Laci 2, Similar.



CV. IDE KARYA SEMESTA
Jl. Bendul Merisi Selatan VII
No. 57 Surabaya

PROYEK

RUMAH TINGGAL 2 LANTAI
BAPAK TIONGG

LOKASI

La Riz Wood, La Riz Golf
Residence AE1-21, Pakuwon
Indah, Lidah Kulon, Lakarsantri,
Surabaya, East Java 60213

JUDUL GAMBAR

1. TAMPAK A – KABINET TV
2. POT. A
3. POT. B

SKALA

1:15

TANGGAL

14 MARET 2025


PENANGGUNG JAWAB PARAF

DISETUIJI M. SAMSUDDIN
DIGAMBAR SHAKILA KUMALA RYANI

KETERANGAN

HUBUNGI KAMI:
No. Telp. : +62 838-5744-0487
Instagram : @3dexpert.id
Email : idekaryasemesta@gmail.com

DET.A

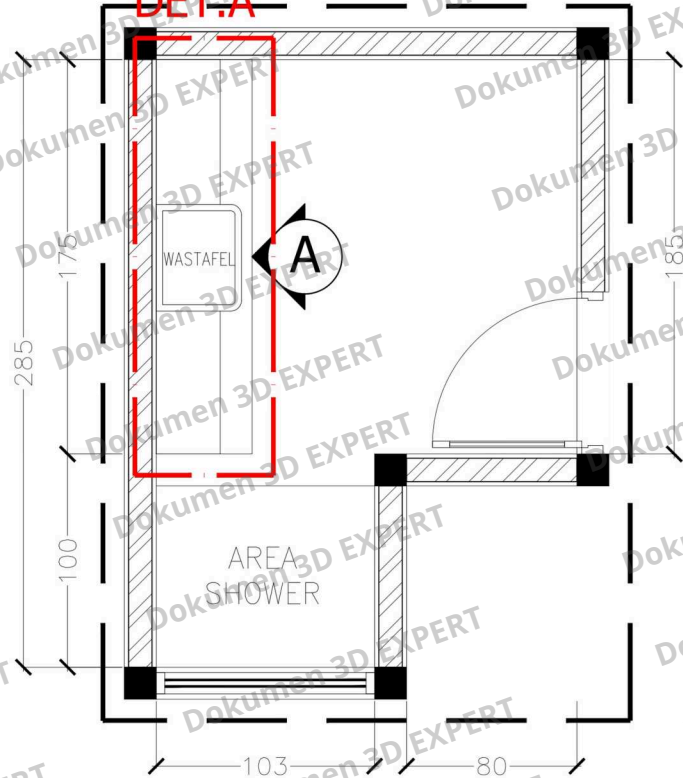

CV. IDE KARYA SEMESTA
Jl. Bendul Merisi Selatan VII
No. 57 Surabaya

PROYEK

RUMAH TINGGAL 2 LANTAI
BAPAK TIONGG

LOKASI

La Riz Wood, La Riz Golf
Residence AE1-21, Pakuwon
Indah, Lidah Kulon, Lakarsantri,
Surabaya, East Java 60213

JUDUL GAMBAR

DENAH KAMAR MANDI TAMU

SKALA

1:25

TANGGAL

14 MARET 2025

PENANGGUNG JAWAB		PARAF
DISETUIJUI	M. SAMSUDDIN	
DIGAMBAR	SHAKILA KUMALA RYANI	


KETERANGAN

HUBUNGI KAMI:
No. Telp. : +62 838-5744-0487
Instagram : @ideexpert.id
Email : idekaryasemesta@gmail.com




DENAH KAMAR MANDI TAMU

SKALA 1:25

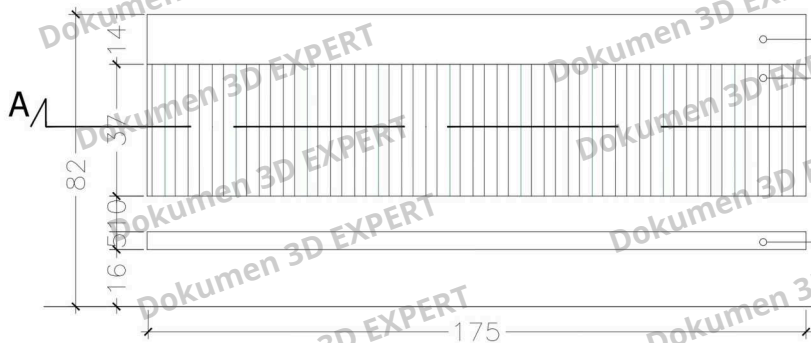

DET. A
SKALA 1:15

Dak Beton Eksisting
PVC Board tbl. 12mm
Fin. Pintu: WPC Panel ex. DUMA
Contempo Fluted C2 tbl. 1,8cm
PVC Board tbl. 12mm
Tebal 5cm, Fin: HPL ex. TACO
TJ X0048 CM
FFL ± 0.00

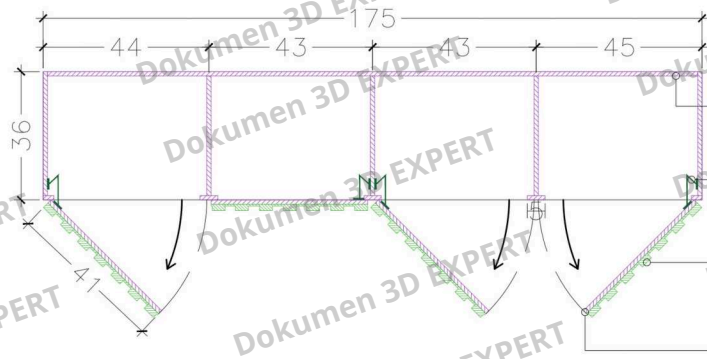

POT. A
SKALA 1:15

PVC Board tbl. 12mm
Fin. Dalam: Melaminto
Engsel Sendok, Slow Motion
ex. Taco
WPC Panel ex. DUMA Contempo
Fluted C2 tbl. 1,8cm
Push To Open



CV. IDE KARYA SEMESTA
Jl. Bendul Merisi Selatan VII
No. 57 Surabaya

PROYEK

**UMAH TINGGAL 2 LANTAI
BAPAK TIONGQ**

LOKASI

La Riz Wood, La Riz Golf
Residence AE1-21, Pakuwon
Indah, Lidah Kulon, Lakarsantri,
Surabaya, East Java 60213

JUDUL GAMBAR

1. DET. A
2. POT. A

SKALA

1:15

TANGGAL

14 MARET 2025

PENANGGUNG JAWAB

DISETUJUI	M. SAMSUDDIN	PARAF
DIGAMBAR	SHAKILA KUMALA RYANI	


KETERANGAN

HUBUNGI KAMI:
No. Telp. : +62 838-5744-0487
Instagram : @3dexpertid
Email : idekaryasemesta@gmail.com



DENAH KORIDOR LT. 2

SKALA 1:30

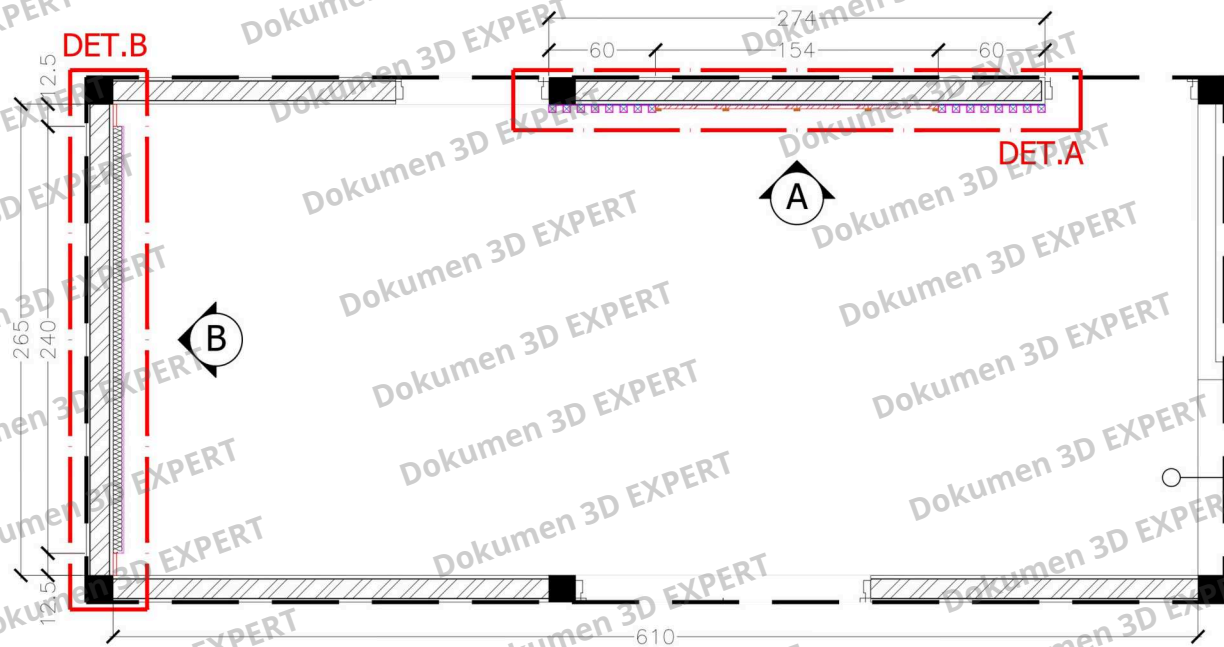

CV. IDE KARYA SEMESTA
Jl. Bendul Merisi Selatan VII
No. 57 Surabaya

PROYEK

UMAH TINGGAL 2 LANTAI
BAPAK TIONGO

LOKASI

La Riz Wood, La Riz Golf
Residence AE1-21, Pakuwon
Indah, Lidah Kulon, Lakarsantri,
Surabaya, East Java 60213

JUDUL GAMBAR

DENAH KORIDOR LT. 2

SKALA

1:30

TANGGAL

14 MARET 2025

PENANGGUNG JAWAB


DISETUJUI M. SAMSUDDIN

DIGAMBAR SHAKILA KUMALA RYANI

KETERANGAN

HUBUNGI KAMI:

No. Telp. : +62 838-5744-0487
Instagram : @idekaryasemesta
Email : idekaryasemesta@gmail.com

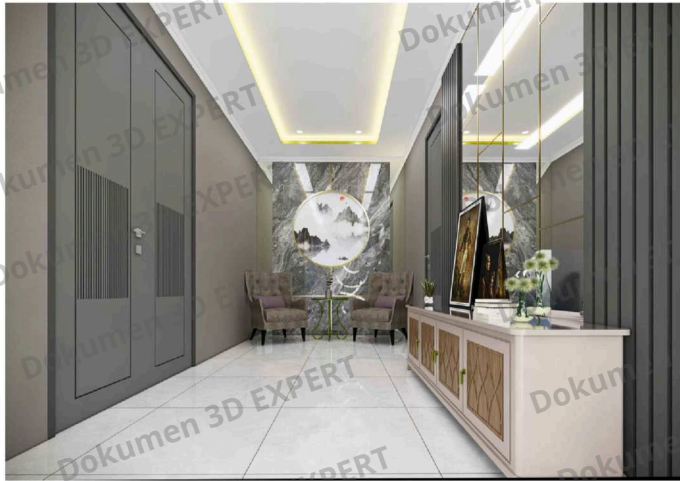

CV. IDE KARYA SEMESTA
Jl. Bendul Merisi Selatan VII
No. 57 Surabaya

PROYEK

RUMAH TINGGAL 2 LANTAI
BAPAK TIONGO

LOKASI

La Riz Wood, La Riz Golf
Residence AE1-21, Pakuwon
Indah, Lidan Kulon, Lakarsantri,
Surabaya, East Java 60213

JUDUL GAMBAR

1. VISUAL 3D
2. DET. A

SKALA

1:20

TANGGAL

14 MARET 2025

PENANGGUNG JAWAB

DISETUJUI M. SAMSUDDIN

DIGAMBAR SHAKILA KUMALA RYANI

KETERANGAN

HUBUNGI KAMI:

No. Telp. : +62 838-5744-0487
Instagram : @3dexpertid
Email : idekaryasemesta@gmail.com

DET. A

BEST HOLLOW 5x10
PVC BOARD Tb. 3 mm Fin. HPL
motif kayu (Light Wood)

DET. A

Best Hollow 5x10 mm
PVC Board 3 mm Fin. HPL motif
kayu (Light Wood)

160

176



CV. IDE KARYA SEMESTA
Jl. Bendul Merisi Selatan VII
No. 57 Surabaya

PROYEK

RUMAH TINGGAL 2 LANTAI
BAPAK TIONGG

LOKASI

La Riz Wood, La Riz Golf
Residence AE1-21, Pakuwon
Indah, Lidah Kulon, Lakarsantri,
Surabaya, East Java 60213

JUDUL GAMBAR

1. POT. B-B
2. DET. A

SKALA

1:20

TANGGAL

14 MARET 2025

PENANGGUNG JAWAB

DISETUIJI M. SAMSUDDIN

DIGAMBAR SHAKILA KUMALA RYANI

KETERANGAN

310

195

30

94

266

336

70

PLAFOND
FFL +3.19

LEMARI

225

LED Strips Ex.
Philips LED Strips
Radiantline 6W

PVC Board 16.5
mm Bih. HPL motif
kayu (Light Wood)

94

FFL ±0.00



CV. IDE KARYA SEMESTA
Jl. Bendul Merisi Selatan VII
No. 57 Surabaya

PROYEK

RUMAH TINGGAL 2 LANTAI
BAPAK TIONGG

LOKASI

La Riz Wood, La Riz Golf
Residence AE1-21, Pakuwon
Indah, Lidah Kulon, Lakarsantri,
Surabaya, East Java 60213

JUDUL GAMBAR

TAMPAK BACKDROP

SKALA

1:20

TANGGAL

14 MARET 2025


PENANGGUNG JAWAB

DISETUJUI M. SAMSUDDIN

DIGAMBAR SHAKILA KUMALA RYANI

KETERANGAN

HUBUNGI KAMI:
No. Telp. : +62 838-5744-0487
Instagram : @3dexpert.id
Email : idekaryasemesta@gmail.com

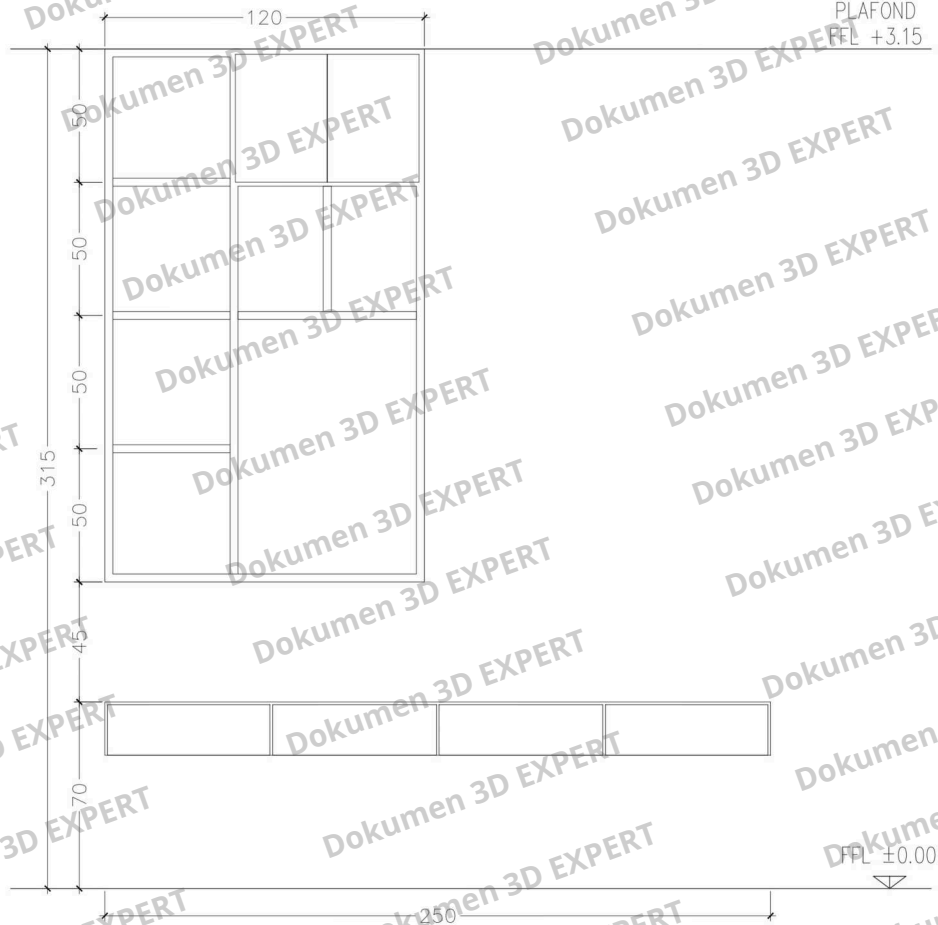

TAMPAK A

SKALA 1:20



CV. IDE KARYA SEMESTA
Jl. Bendul Merisi Selatan VII
No. 57 Surabaya

PROYEK

RUMAH TINGGAL 2 LANTAI
BAPAK TIONGG

LOKASI

La Riz Wood, La Riz Golf
Residence AE1-21, Pakuwon
Indah, Kulon, Lakarsantri,
Surabaya, East Java 60213

JUDUL GAMBAR

TAMPAK A

SKALA

1:20

TANGGAL

14 MARET 2025

PENANGGUNG JAWAB

PARAF


DISETUUJI M. SAMSUDDIN

DIGAMBAR SHAKILA KUMALA RYANI

KETERANGAN

HUBUNGI KAMI:

No. Telp. : +62 838-5744-0487
Instagram : @3desper1d
Email : idekaryasemesta@gmail.com

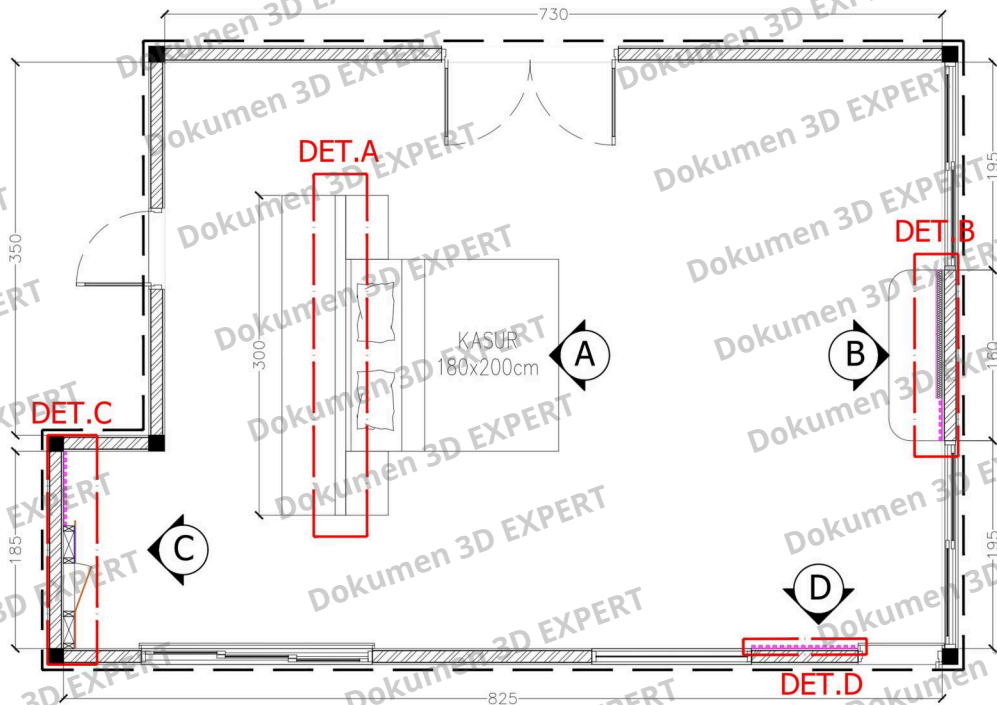

DENAH KAMAR TIDUR UTAMA

SKALA 1:50



CV. IDE KARYA SEMESTA
Jl. Bendul Merisi Selatan VII
No. 57 Surabaya

PROYEK

RUMAH TINGGAL 2 LANTAI
BAPAK TIONGG

LOKASI

La Riz Wood, La Riz Golf
Residence AE1-21, Pakuwon
Indah, Lidah Kulon, Lakarsantri,
Surabaya, East Java 60213

JUDUL GAMBAR

DENAH KAMAR TIDUR UTAMA

SKALA

1:50

TANGGAL

14 MARET 2025

PENANGGUNG JAWAB

DISETUJUI M. SAMSUDDIN

DIGAMBAR SHAKILA KUMALA RYANI

KETERANGAN

HUBUNGI KAMI:

No. Telp. : +62 838-5744-0487
Instagram : @idekaryasemesta
Email : idekaryasemesta@gmail.com

DET. A



PVC Board 3mm Fin. HPL
ex. Taco TH 887 JG



POT. A

SKALA 1:25



CV. IDE KARYA SEMESTA
Jl. Bendul Merisi Selatan VII
No. 57 Surabaya

PROYEK

RUMAH TINGGAL 2 LANTAI
BAPAK TIONGO

LOKASI

La Riz Wood, La-Riz Golf
Residence AE1-21, Pakuwon
Indah, Lidah Kulon, Lakarsantri,
Surabaya, East Java 60213

JUDUL GAMBAR

DETAIL BACKDROP KASUR –
KAMAR TIDUR UTAMA

SKALA

1:25

TANGGAL

14 MARET 2025

PENANGGUNG JAWAB

M. SAMSUDDIN

SHAKILA KUMALA RYANI

KETERANGAN

HUBUNGI KAMI:

No. Telp. : +62 838-5744-0487
Instagram : @05seperLid
Email : idekaryasemesta@gmail.com

DET. B



PVC Board 3mm Fin. HPL
ex. Taco TH 887 JG




POT. B

SKALA 1:25

Kisi-kisi Backdrop
Besi Hollow 2x4cm

DET. B

DET. C

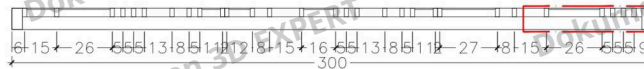

PVC Board 3mm Fin. HPL
ex. Taco TH 887 JG



POT. C


SKALA 1:25

Kisi-kisi Backdrop
Besi Hollow 2x4cm

DET. C



VISUAL 3D

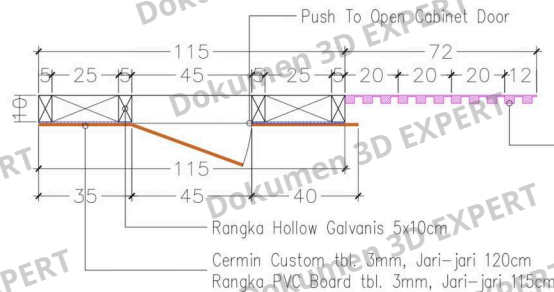

DET. C
SKALA 1:20



CV. IDE KARYA SEMESTA
Jl. Bendul Merisi Selatan VII
No. 57 Surabaya

PROYEK

UMAH TINGGAL 2 LANTAI
BAPAK TIONGG

LOKASI

La Riz Wood, La Riz Golf
Residence AE1-21, Pakuwon
Indah, Lidah Kulon, Lakarsantri,
Surabaya, East Java 60213

JUDUL GAMBAR

1. VISUAL 3D
2. DET. C

SKALA

1:20



TANGGAL

14 MARET 2025

PENANGGUNG JAWAB		PARAF
DISETUIJI	M. SAMSUDDIN	
DIGAMBAR	SHAKILA KUMALA RYANI	
KETERANGAN		

HUBUNGI KAMI:

No. Telp. : +62 838-5744-0487
Instagram : @ideexpert.id
Email : idekaryasemesta@gmail.com

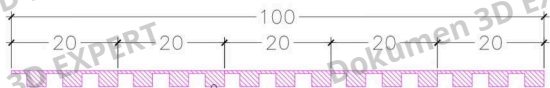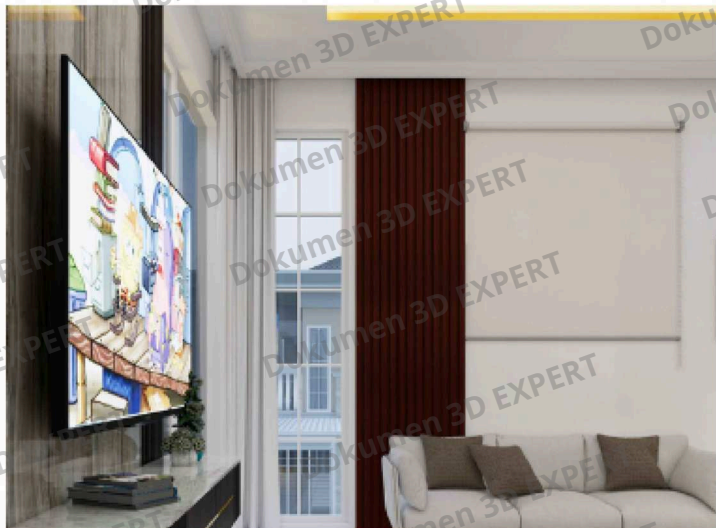

WPC Panel ex. DUMA
Contempo Fluted BT
20x3x300cm



SKALA 1:10

KET:
WPC PANEL DI TEMPEL KE DINDING
MENGUNAKAN SKRUP 3cm

100
20 20 20 20 20
PLAFOND
FFL +3.38

WPC Panel
ex. DUMA
Contempo
Fluted BT
20x3x300cm

323

FFL ±0.00



SKALA 1:20



CV. IDE KARYA SEMESTA
Jl. Bendul Merisi Selatan VII
No. 57 Surabaya

PROYEK

RUMAH TINGGAL 2 LANTAI
BAPAK TIONGG

LOKASI

La Riz Wood, La Riz Golf
Residence AE1-21, Pakuwon
Indah, Lidah Kulon, Lakarsantri,
Surabaya, East Java 60213

JUDUL GAMBAR

1. VISUAL 3D
2. DET. D
3. TAMPAK D

SKALA

1:20

TANGGAL

14 MARET 2025

PENANGGUNG JAWAB		PARAF
DISETUIJI	M. SAMSUDDIN	
DIGAMBAR	SHAKILA KUMALA RYANI	
KETERANGAN		

HUBUNGI KAMI:

No. Telp. : +62 838-5744-0487
Instagram : @idekaryasemesta
Email : idekaryasemesta@gmail.com



CV. IDE KARYA SEMESTA
Jl. Bendul Merisi Selatan VII
No. 57 Surabaya

PROYEK

RUMAH TINGGAL 2 LANTAI
BAPAK TIONGO

LOKASI

La Riz Wood, La-Riz Golf
Residence AE1-21, Pakuwon
Indah, Lidah Kulon, Lakarsantri,
Surabaya, East Java 60213

JUDUL GAMBAR

TAMPAK B

SKALA

1:25

TANGGAL

14 MARET 2025

PENANGGUNG JAWAB

PARAF

DISETUJUI M. SAMSUDDIN

DIGAMBAR SHAKILA KUMALA RYANI

KETERANGAN

HUBUNGI KAMI:

No. Telp. : +62 838-5744-0487

Instagram : @00seperLid

Email : idekaryasemesta@gmail.com




SKALA 1:25

KET:

— Rangka PVC Board ditempel ke dinding menggunakan Skrup 3cm



VISUAL 3D

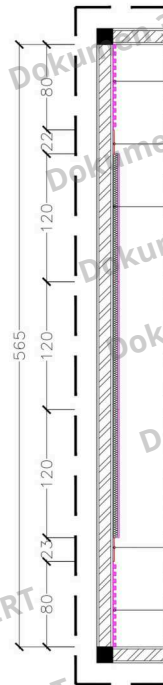

WPC Panel ex. DUMA Contempo
Fluted BC 20x3x300cm

Stiker Cermin Gold
Rangka PVC Board 3mm

Keramik ex. Fiorano Polished
YK124090107 uk. 120x240cm

Stiker Cermin Gold
Rangka PVC Board 3mm

WPC Panel ex. DUMA Contempo
Fluted BC 20x3x300cm

DENAH BACKDROP R. KELUARGA
SKALA 1:50



CV. IDE KARYA SEMESTA
Jl. Bendul Merisi Selatan VII
No. 57 Surabaya

PROYEK

RUMAH TINGGAL 2 LANTAI
BAPAK TIONGG

LOKASI

La Riz Wood, La Riz Golf
Residence AE1-21, Pakuwon
Indah, Lidah Kulon, Lakarsantri,
Surabaya, East Java 60213

JUDUL GAMBAR

1. VISUAL 3D
2. DENAH BACKDROP R. KELUARGA

SKALA

1:50


TANGGAL

14 MARET 2025

PENANGGUNG JAWAB	PARAF
DISETUIJI M. SAMSUDDIN	
DIGAMBAR SHAKILA KUMALA RYANI	
KETERANGAN	

HUBUNGI KAMI:

No. Telp. : +62 838-5744-0487
Instagram : @ideexpert.id
Email : idekaryasemesta@gmail.com

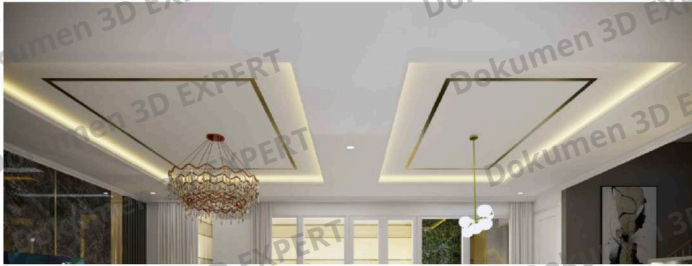

KETINGGIAN
PLAT LANTAI
EKSTINGSI

+3.68

45

349

30

349

44

CH +3.15

PLAFOND
GYPSUMBOARD
CH +3.28
319

CH +3.15

PLAFOND
GYPSUMBOARD
CH +3.28
319

CH +3.15

LED STRIPS LAMP
WARM WHITE
3000k
1/2 SIKU 21x21
Cm Ex. Duma
BT
PLAFOND
GYPSUMBOARD
600x120x9 cm
ex. Jayaboard
RANGKA PLAFOND
HOLLOW GALVANIS
40x40x0.8 cm

RANGKA HOLLOW 2x2cm,
sampai ke dak eksisting

ELEVASI
EKSTINGSI R.
KELUARGA

±0.00



SKALA 1:50



CV. IDE KARYA SEMESTA
Jl. Bendul Merisi Selatan VII
No. 57 Surabaya

PROYEK

UMAH TINGGAL 2 LANTAI
BAPAK TIONGG

LOKASI

La Riz Wood, La Riz Golf
Residence AE1-21, Pakuwon
Indah, Lida Kulon, Lakarsantri,
Surabaya, East Java 60213

JUDUL GAMBAR

1. VISUAL 3D
2. POT. A

SKALA

1:50

TANGGAL

14 MARET 2025

PENANGGUNG JAWAB

DISETUJUI M. SAMSUDDIN


DIGAMBAR SHAKILA KUMALA RYANI

KETERANGAN

HUBUNGI KAMI:
No. Telp. : +62 838-5744-0487
Instagram : @idekaryasemesta
Email : idekaryasemesta@gmail.com



DENAH EKSISTING AREA BAWAH TANGGA
SKALA 1:50

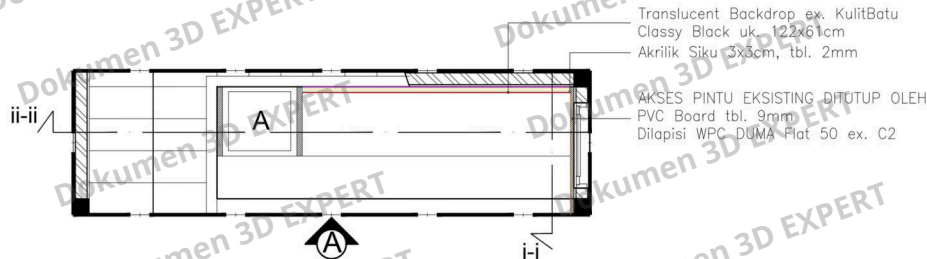

DENAH RENCANA AREA BAWAH TANGGA
SKALA 1:50

Akrilik Susu Custom Cutting tbl. 2mm
Translucent Backdrop ex. KulitBatu
Classy Black uk. 122x61cm



KETERANGAN:
A RAK KULKAS,
ex. LG Pintu GN-B215SQMT

DET. UKURAN MINIBAR
SKALA 1:25

TOP TABLE
Fin. HPL ex. TACO 6800 ASH



CV. IDE KARYA SEMESTA
Jl. Bendul Merisi Selatan VII
No. 57 Surabaya

PROYEK

RUMAH TINGGAL 2 LANTAI
BAPAK TIONGG

LOKASI

La Riz Wood, La Riz Golf
Residence AE1-21, Pakuwon
Indah, Lidah Kulon, Lakarsantri,
Surabaya, East Java 60213

JUDUL GAMBAR

1. DENAH EKSISTING AREA BAWAH TANGGA
2. DENAH RENCANA AREA BAWAH TANGGA
3. DETAIL UKURAN MINIBAR

SKALA

1:50

TANGGAL

14 MARET 2025

PENANGGUNG JAWAB PARAF

DISETUIJI M. SAMSUDDIN

DIGAMBAR SHAKILA KUMALA RYANI


KETERANGAN

HUBUNGI KAMI:

No. Telp. : +62 838-5744-0487
Instagram : @ideexpert.id
Email : idekaryasemesta@gmail.com

+3.68
KETINGGIAN
PLAT LANTAI
EKSISTING

ELEVASI
EKSISTING
MINI BAR
±0.00

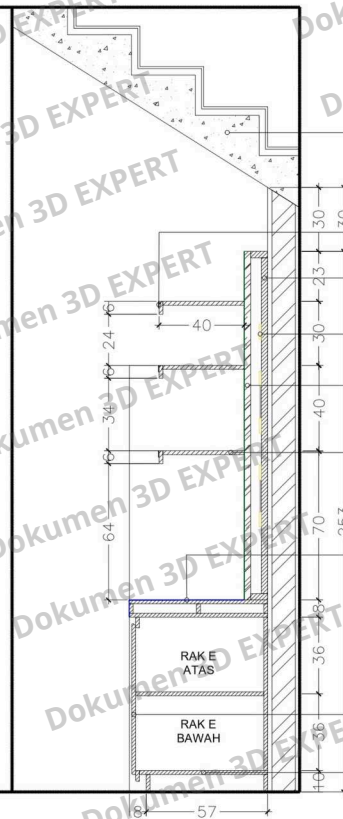

Tangga Existing

Lis Plat Gold 3cm

Akrilik Susu Custom
Gutting tbl. 2mm

Lampu LED Strips 8 Watt

Batu Kubas ex. Kulitbatu
Classy Black Translucent

Rak Gantung PVC Board
18 mm, Fin. HPL Marmer

TOP TABLE
PVC Board tbl. 18 mm
Dilapisi HPL ex. Taco 88 JG ASH

Pintu Kabinet, PVC Board. 12 mm
Fin. WPC Wall Panel 15cm, ex. BN-2007

Rangka Meja Bar Dalam, PVC Board
tbl. 18 mm
Fin. Melaminto



CV. IDE KARYA SEMESTA
Jl. Bendul Merisi Selatan VII
No. 57 Surabaya

PROYEK

RUMAH TINGGAL 2 LANTAI
BAPAK TIONGG

LOKASI

La Riz Wood, La Riz Golf
Residence AE1-21, Pakuwon
Indah, Lidah Kulon, Lakarsantri,
Surabaya, East Java 60213

JUDUL GAMBAR

POT. ii-ii

SKALA

1:25

TANGGAL

14 MARET 2025

PENANGGUNG JAWAB PARAF

DISETUIJI M. SAMSUDDIN

DIGAMBAR SHAKILA KUMALA RYANI

KETERANGAN

HUBUNGI KAMI:

No. Telp. : +62 838-5744-0487
Instagram : @3desper1d
Email : idekaryasemesta@gmail.com

RAK E Rak Penyimpanan



CV. IDE KARYA SEMESTA
Jl. Bendul Merisi Selatan VII
No. 57 Surabaya

PROYEK

UMAH TINGGAL 2 LANTAI
BAPAK TIONGG

LOKASI

La Riz Wood, La Riz Golf
Residence AE1-21, Pakuwon
Indah, Lidah Kulon, Lakarsantri,
Surabaya, East Java 60213

JUDUL: GAMBAR

DENAH LACI KABINET

SKALA

1:10

TANGGAL

14 MARET 2025


PENANGGUNG JAWAB

DISETUJUI M. SAMSUDDIN

DIGAMBAR SHAKILA KUMALA RYANI

KETERANGAN

HUBUNGI KAMI:
No. Telp. : +62 838-5744-0487
Instagram : @ideexpert.id
Email : idekaryasemesta@gmail.com

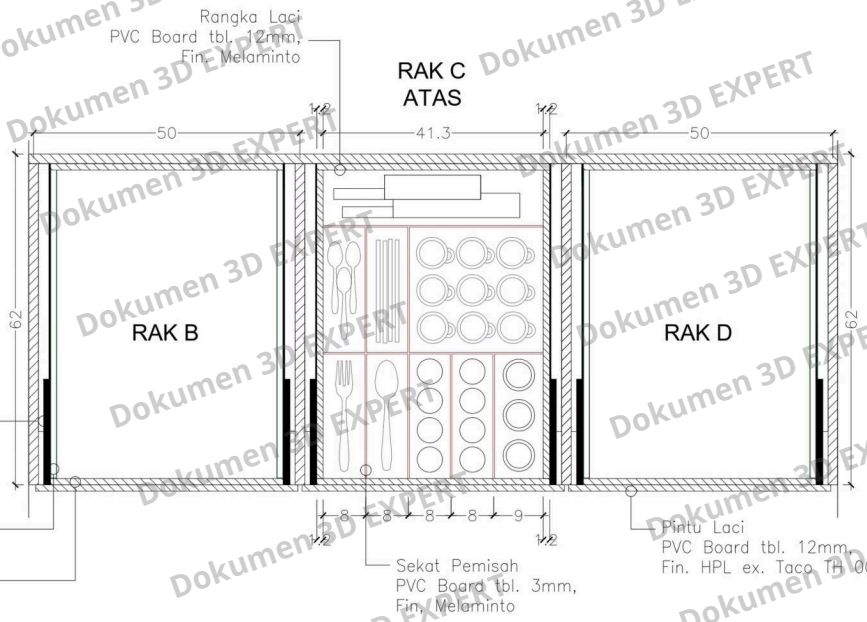


DENAH LACI KABINET
SKALA 1:10

KETERANGAN	
RAK B	Laci Penyimpanan Piring
RAK C	Laci Penyimpanan Sendok, dan peralatan dapur
RAK D	Laci Penyimpanan Piring



VISUAL 3D

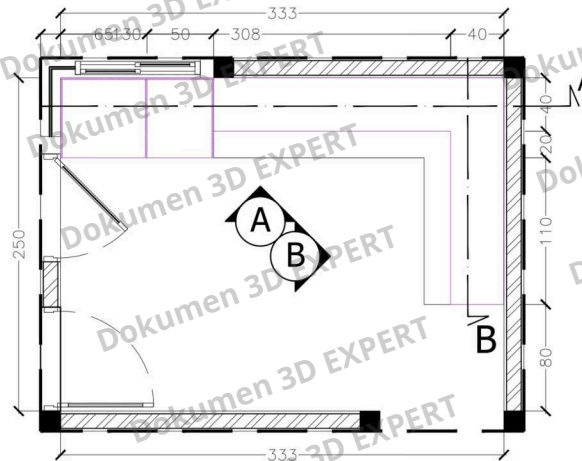

DENAH - DAPUR
SKALA 1:40



CV. IDE KARYA SEMESTA
Jl. Bendul Merisi Selatan VII
No. 57 Surabaya

PROYEK

RUMAH TINGGAL 2 LANTAI
BAPAK TIONGG

LOKASI

La Riz Wood, La Riz Golf
Residence AE1-21, Pakuwon
Indah, Lidah Kulon, Lakarsantri,
Surabaya, East Java 60213

JUDUL GAMBAR

1. VISUAL 3D
2. DENAH - DAPUR

SKALA


1:40

TANGGAL

14 MARET 2025


PENANGGUNG JAWAB		PARAF
DISETUIJUI	M. SAMSUDDIN	
DIGAMBAR	SHAKILA KUMALA RYANI	
KETERANGAN		

HUBUNGI KAMI:
No. Telp. : +62 838-5744-0487
Instagram : @idekaryasemesta
Email : idekaryasemesta@gmail.com

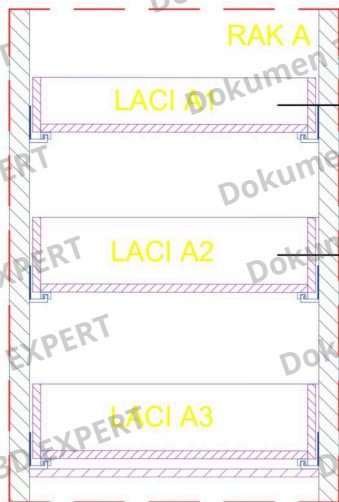


DET. A
SKALA 1:10

- LACI A1 Laci Sendok dan Garpu
LACI A2 Laci Sendok dan Garpu
LACI A3 Laci Penyimpanan

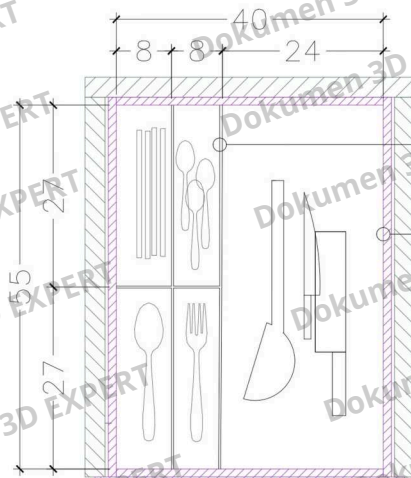

- Sekat Pemisah
PVC Board tbl. 3mm,
Fin. Melaminto
Rangka Laci
PVC Board tbl. 12mm,
Fin. Melaminto

POT. i
SKALA 1:10

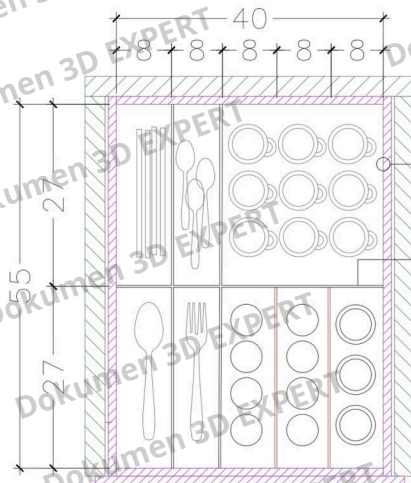

- Rangka Laci
PVC Board tbl. 12mm,
Fin. Melaminto
Sekat Pemisah
PVC Board tbl. 3mm,
Fin. Melaminto

POT. ii
SKALA 1:10



CV. IDE KARYA SEMESTA
Jl. Bendul Merisi Selatan VII
No. 57 Surabaya

PROYEK

RUMAH TINGGAL 2 LANTAI
BAPAK TIONGG

LOKASI

La Riz Wood, La Riz Golf
Residence AE1-21, Pakuwon
Indah, Lidah Kulon, Lakarsantri,
Surabaya, East Java 60213

JUDUL GAMBAR

DET. A

SKALA

1:10

TANGGAL

14 MARET 2025

PENANGGUNG JAWAB		PARAF
DISETUJUI	M. SAMSUDDIN	
DIGAMBAR	SHAKILA KUMALA RYANI	
KETERANGAN		

HUBUNGI KAMI:
No. Telp. : +62 838-5744-0487
Instagram : @ideexpert.id
Email : idekaryasemesta@gmail.com



RUMAH TINGGAL 2 LANTAI
BAPAK TIONGQ

La Riz Wood, La Riz Golf
Residence AE1-21, Pakuwon
Indah, Lidah Kulon, Lakarsantri,
Surabaya, East Java 60213


PENANGGUNG JAWAB	PARAF
------------------	-------

KETERANGAN

HUBUNGI KAMI:
No. Telp. : +62 838-5744-0487
Instagram : @3dexpert.id
Email : idekaryasemesta@gmail.com



Tampak Atas
SKALA 1:10

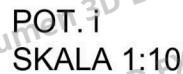


- Besi Stainless $\varnothing 8\text{mm}$
- Besi Stainless $\varnothing 8\text{mm}$

Tempat Tetesan Air Plat
Stainless Steel tbl. 2mm
Alas Plat Stainless
Steel tbl. 8mm

DET.A

386

DET.B

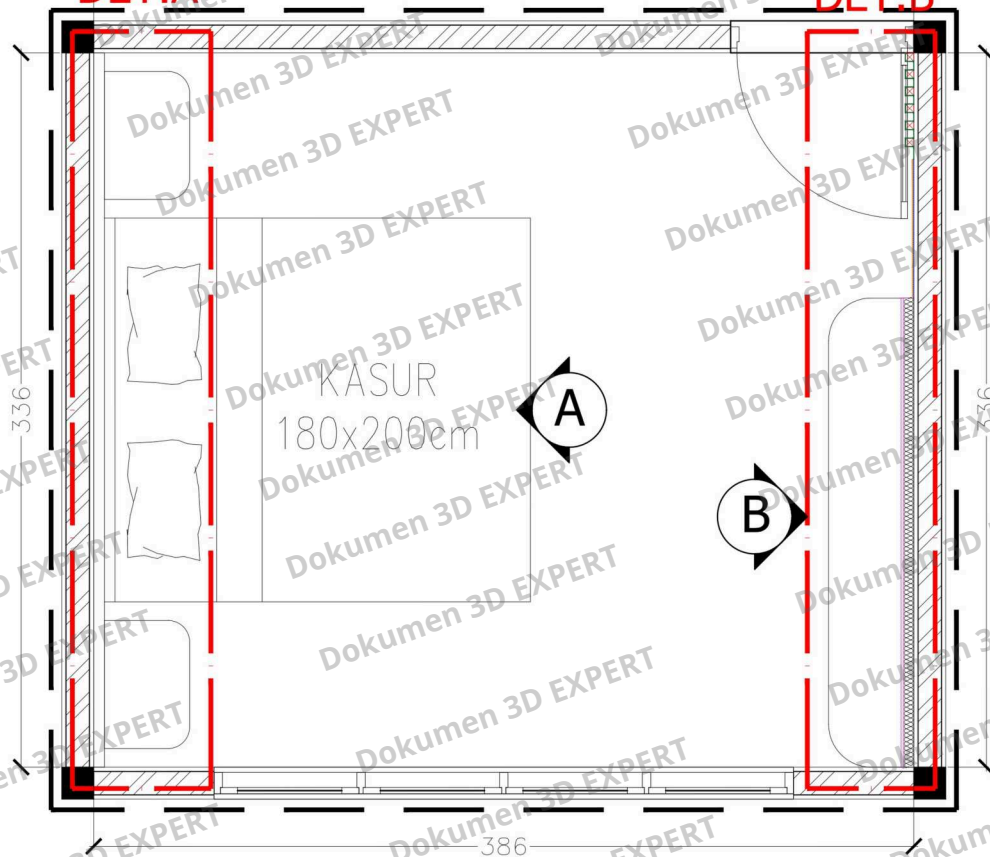

DENAH KAMAR TIDUR TAMU

SKALA 1:25



CV. IDE KARYA SEMESTA

Jl. Bendul Merisi Selatan VII
No. 57 Surabaya

PROYEK

RUMAH TINGGAL 2 LANTAI
BAPAK TIONGG

LOKASI

La Riz Wood, La Riz Golf
Residence AE1-21, Pakuwon
Indah, Lidah Kulon, Lakarsantri,
Surabaya, East Java 60213

JUDUL GAMBAR

DENAH KAMAR TIDUR TAMU

SKALA

1:25

TANGGAL

14 MARET 2025

PENANGGUNG JAWAB

PARAF

DISETUIJI M. SAMSUDDIN

DIGAMBAR SHAKILA KUMALA RYANI

KETERANGAN

HUBUNGI KAMI:

No. Telp. : +62 838-5744-0487
Instagram : @3dexpert.id
Email : idekaryasemesta@gmail.com

A

Stiker Cermin
Akrilik Silver
Rangka Besi
Hollow 2x2cm

WPC Panel
ex. DUMA
Contempo Fluted
BW tbl. 1,8cm

B

PLAFOND
FFL +3.16

216

316

100

FFL +0.00

336

 TAMPAK BACKDROP
SKALA 1:20



CV. IDE KARYA SEMESTA
Jl. Bendul Merisi Selatan VII
No. 57 Surabaya

PROYEK

RUMAH TINGGAL 2 LANTAI
BAPAK TIONGG

LOKASI

La Riz Wood, La Riz Golf
Residence AE1-21, Pakuwon
Indah, Lidah Kulon, Lakarsantri,
Surabaya, East Java 60213

JUDUL GAMBAR

TAMPAK BACKDROP

SKALA

1:20

TANGGAL


14 MARET 2025

PENANGGUNG JAWAB		PARAF
DISETUIJI	M. SAMSUDDIN	
DIGAMBAR	SHAKILA KUMALA RYANI	
KETERANGAN		


HUBUNGI KAMI:
No. Telp. : +62 838-5744-0487
Instagram : @idekaryasemesta
Email : idekaryasemesta@gmail.com




TAMPAK A - KABINET TV
SKALA 1:15

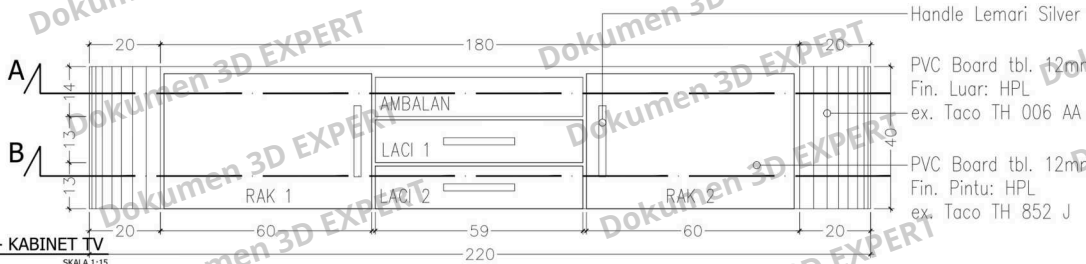

POT. A
SKALA 1:15

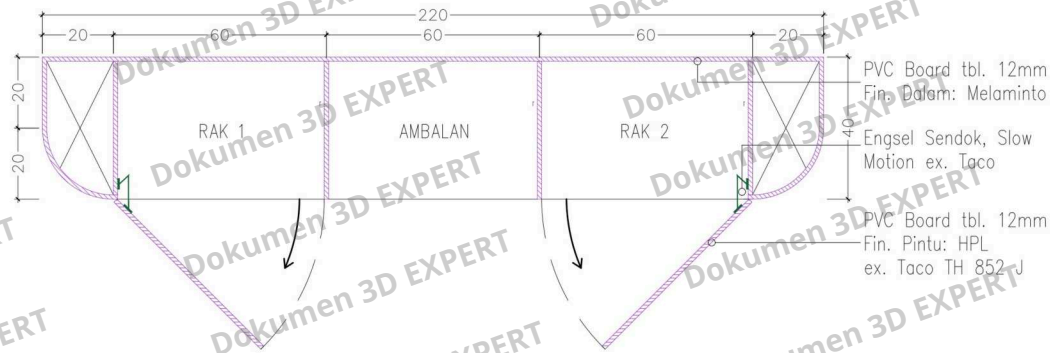

POT. B
SKALA 1:15

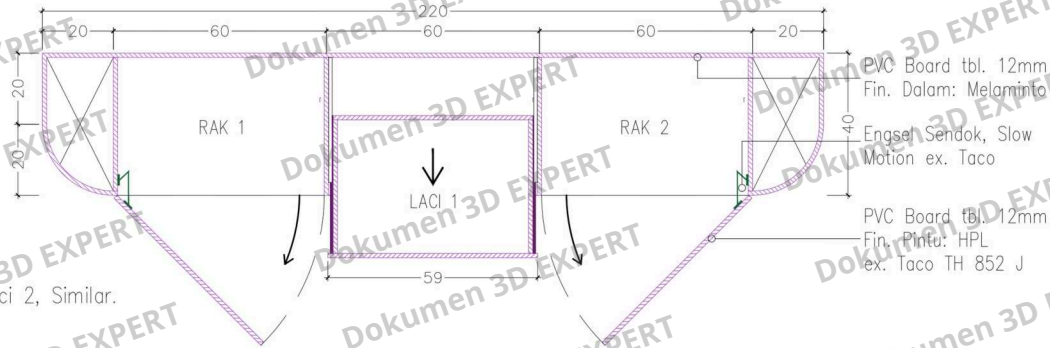

KET: Laci 1 dan Laci 2, Similar.



CV. IDE KARYA SEMESTA
Jl. Bendul Merisi Selatan VII
No. 57 Surabaya

PROYEK

RUMAH TINGGAL 2 LANTAI
BAPAK TIONGG

LOKASI

La Riz Wood, La Riz Golf
Residence AE1-21, Pakuwon
Indah, Lidah Kulon, Lakarsantri,
Surabaya, East Java 60213

JUDUL GAMBAR

1. TAMPAK A – KABINET TV
2. POT. A
3. POT. B

SKALA

1:15

TANGGAL

14 MARET 2025

PENANGGUNG JAWAB PARAF

DISETUIJI M. SAMSUDDIN
DIGAMBAR SHAKILA KUMALA RYANI

KETERANGAN

HUBUNGI KAMI:
No. Telp. : +62 838-5744-0487
Instagram : @3dexpert.id
Email : idekaryasemesta@gmail.com



3D EXPERT

📍 Jalan Bendul Merisi Selatan VII No. 57
Bendul Merisi, Wonocolo, Surabaya

✉️ idekaryasemesta@gmail.com

📷 3dexpert.id

☎️ 0838-5744-0487

📺 3D Expert CAD Solution and Training